



PIANTA GENERALE

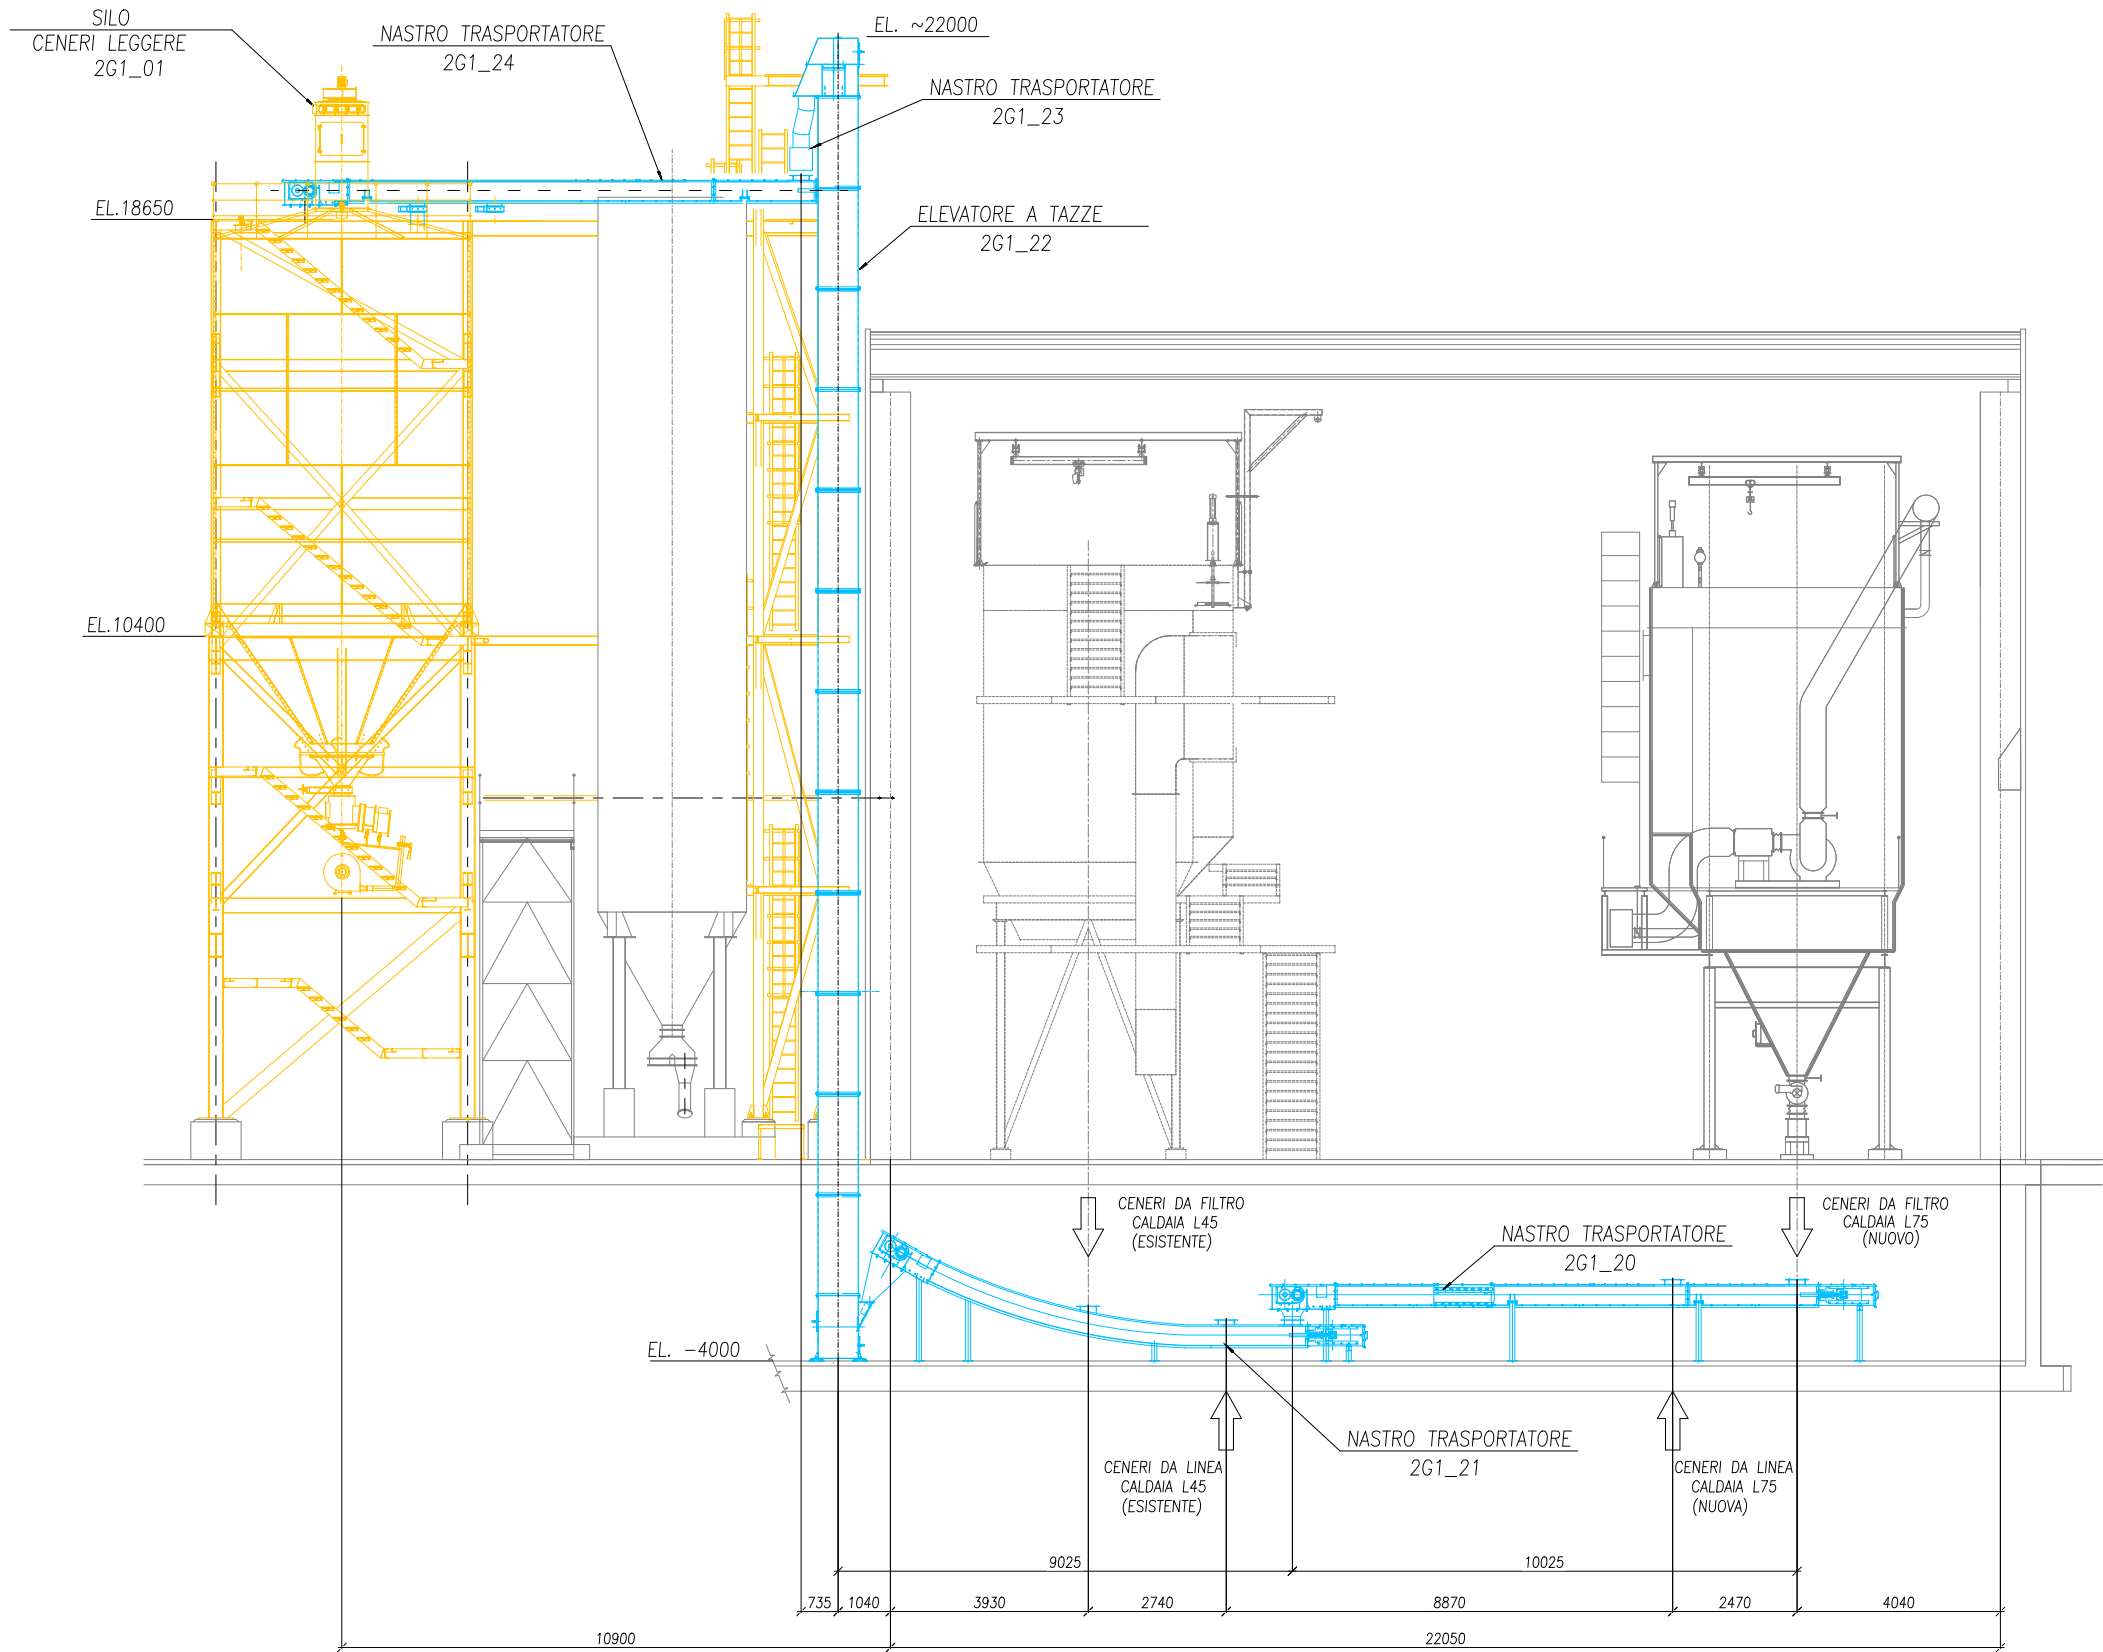

SEZIONE A-A

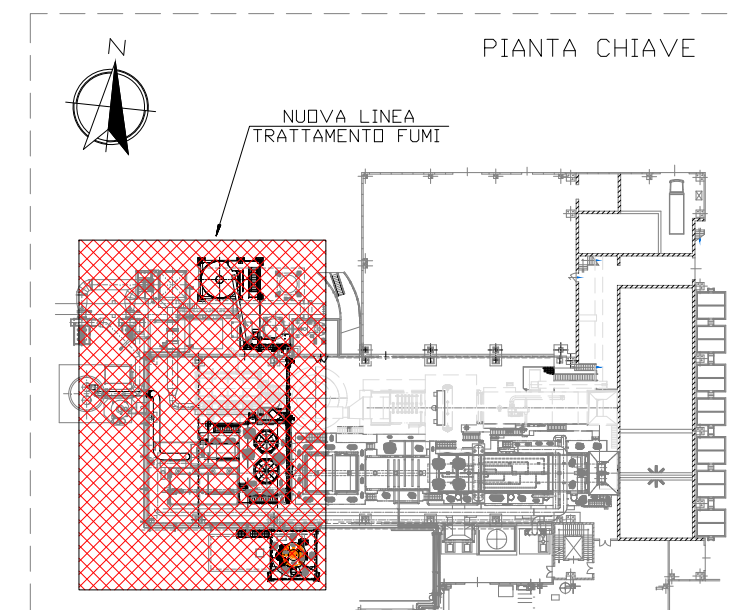

DISEGNI DI RIFERIMENTO:
PLANIMETRIA GENERALE

24-097-B1-001

Rev.	Descrizione/Description	WD-ML	WD-PA	WD-RR
0	06/08/24 FIRST ISSUE			
Rev.	Date	Prepared by	Controlled by	Approved by

WALLEY DESIGN
engineering

WALLEY DESIGN S.r.l.
Via Cavour 21 - 22047 Oleggio (Intra VARESE) - Italy
tel. +39 0331 640121 - fax. +39 0331 643016
info@walley-design.it
www.walley-design.it

Client: AISA IMPIANTI SPA
Project: Arezzo - Nuova Linea Trattamento Fumi

Foglio 01 of 01
Rev. 0

Scale / Scala
1:75

Doc. N. 24-097-B2-001-01

Questo documento e tutte le informazioni in esso contenute sono
strettamente riservate di proprieta di WALLEY DESIGN S.r.l. e non devono
essere utilizzate per scopi diversi da quelli per cui sono state fornite.

This document and all information therein are strictly reserved and property
of WALLEY DESIGN S.r.l. and how not to be used for any purposes other
than those they have been provided.