



## PIASTRE FORATE

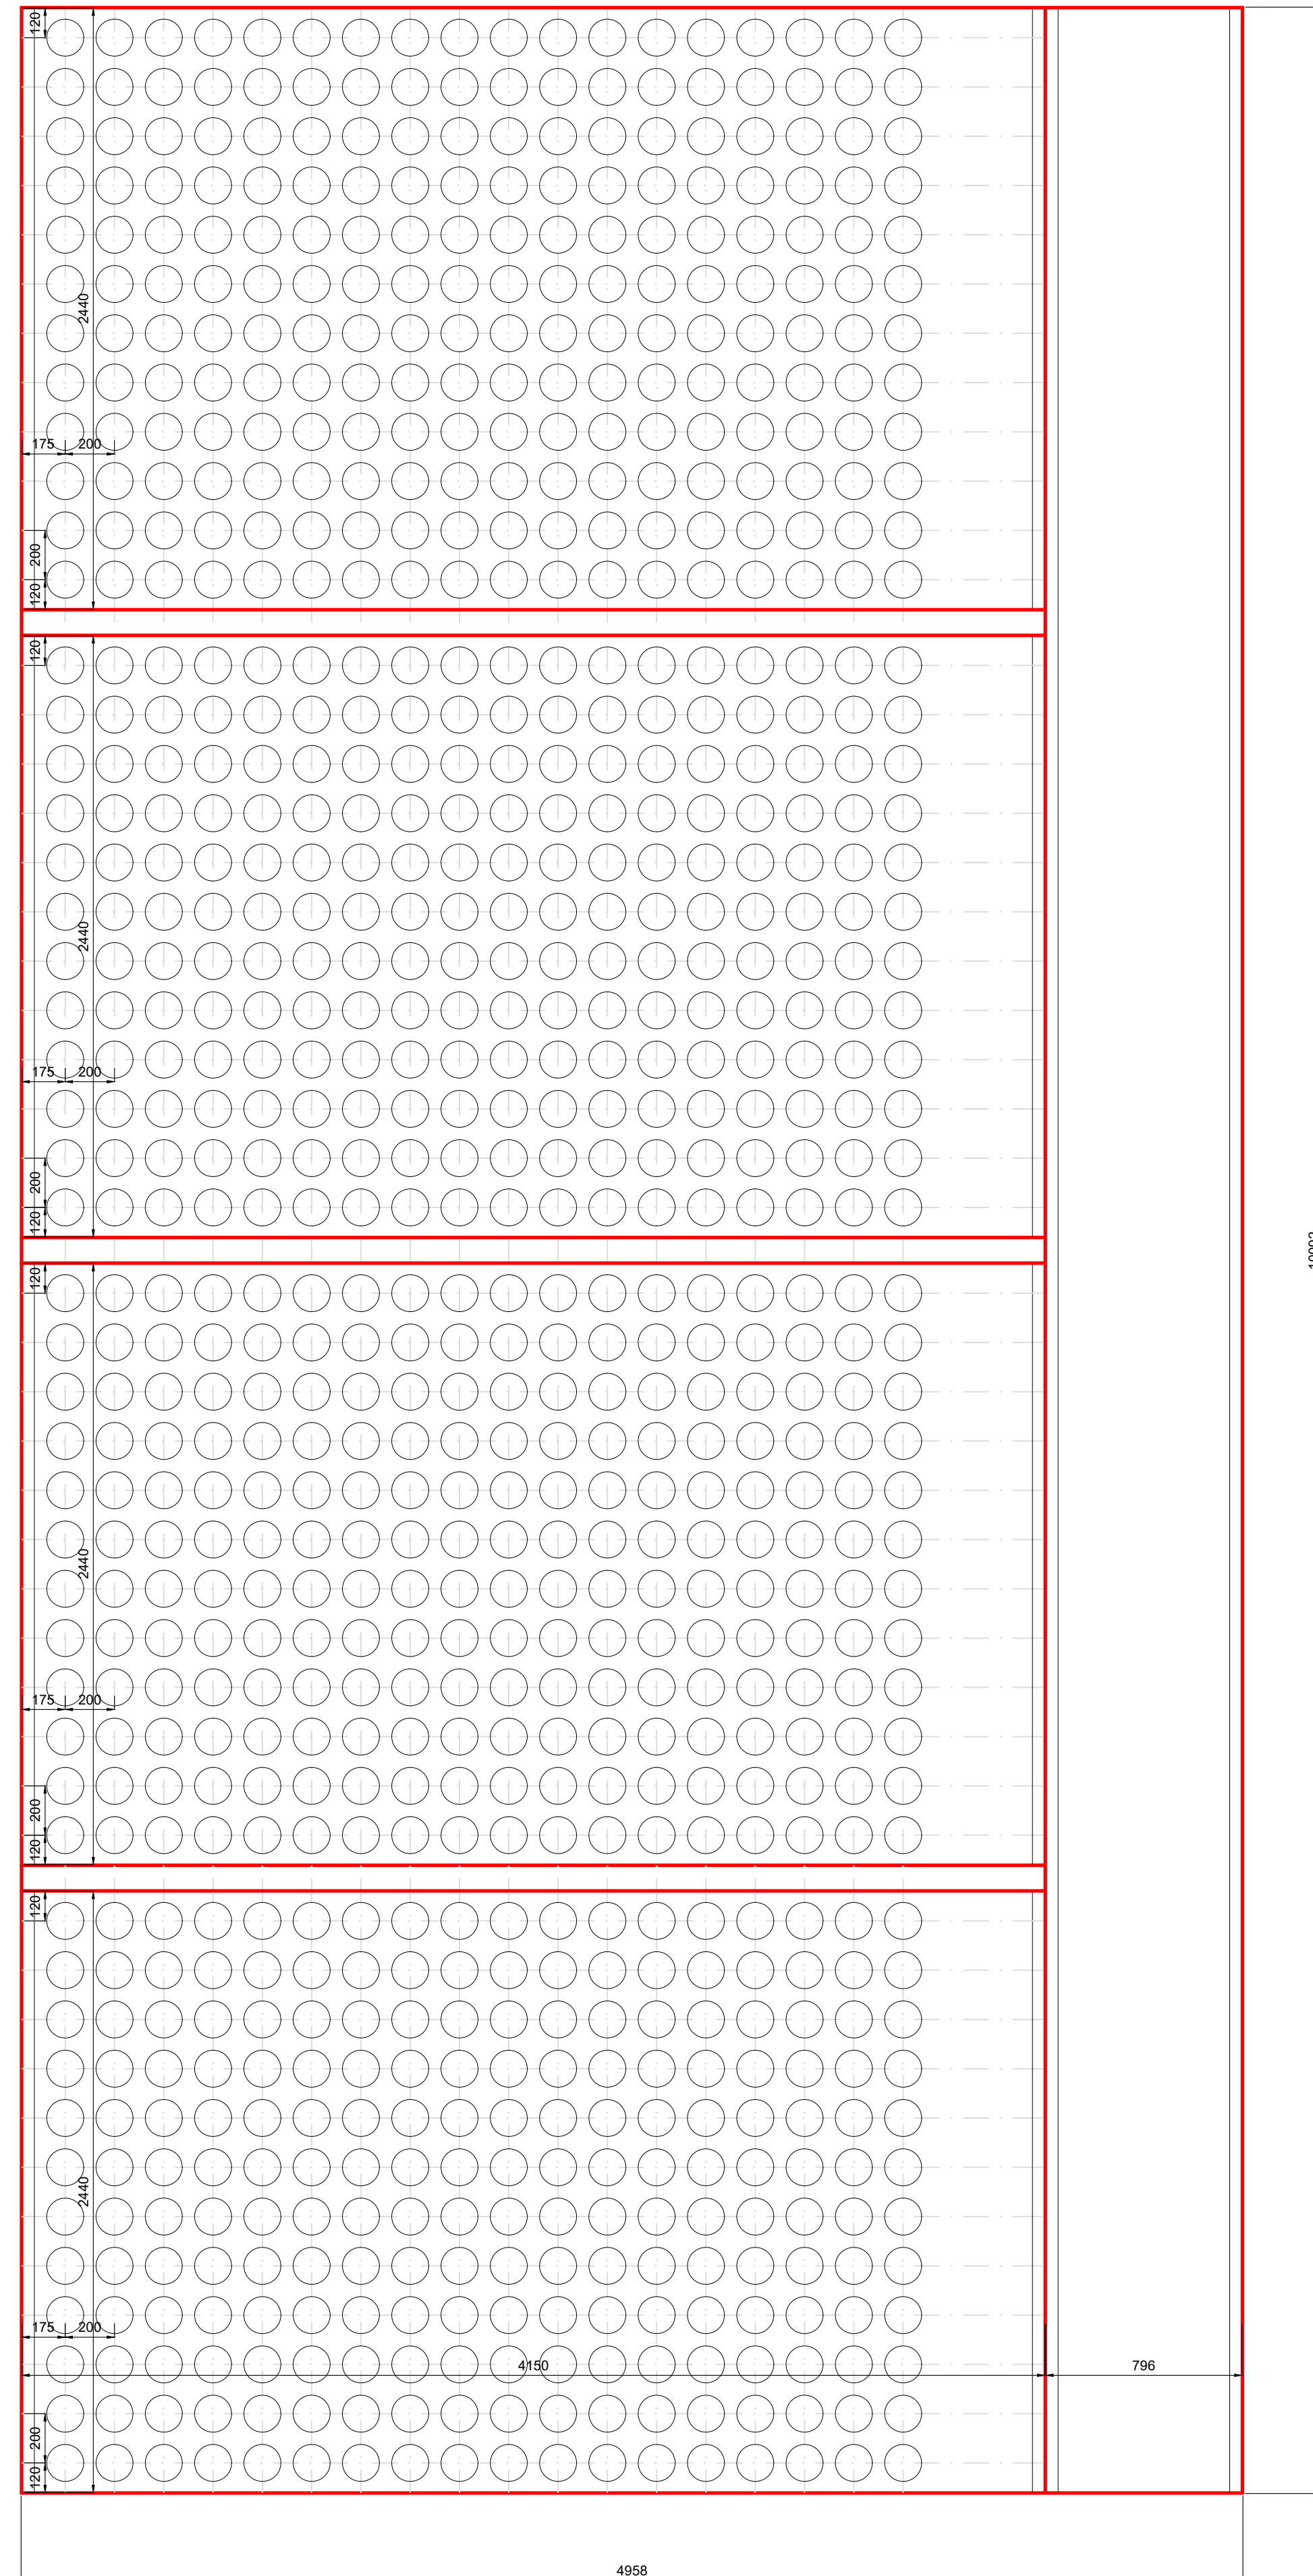

## PASSERELLE

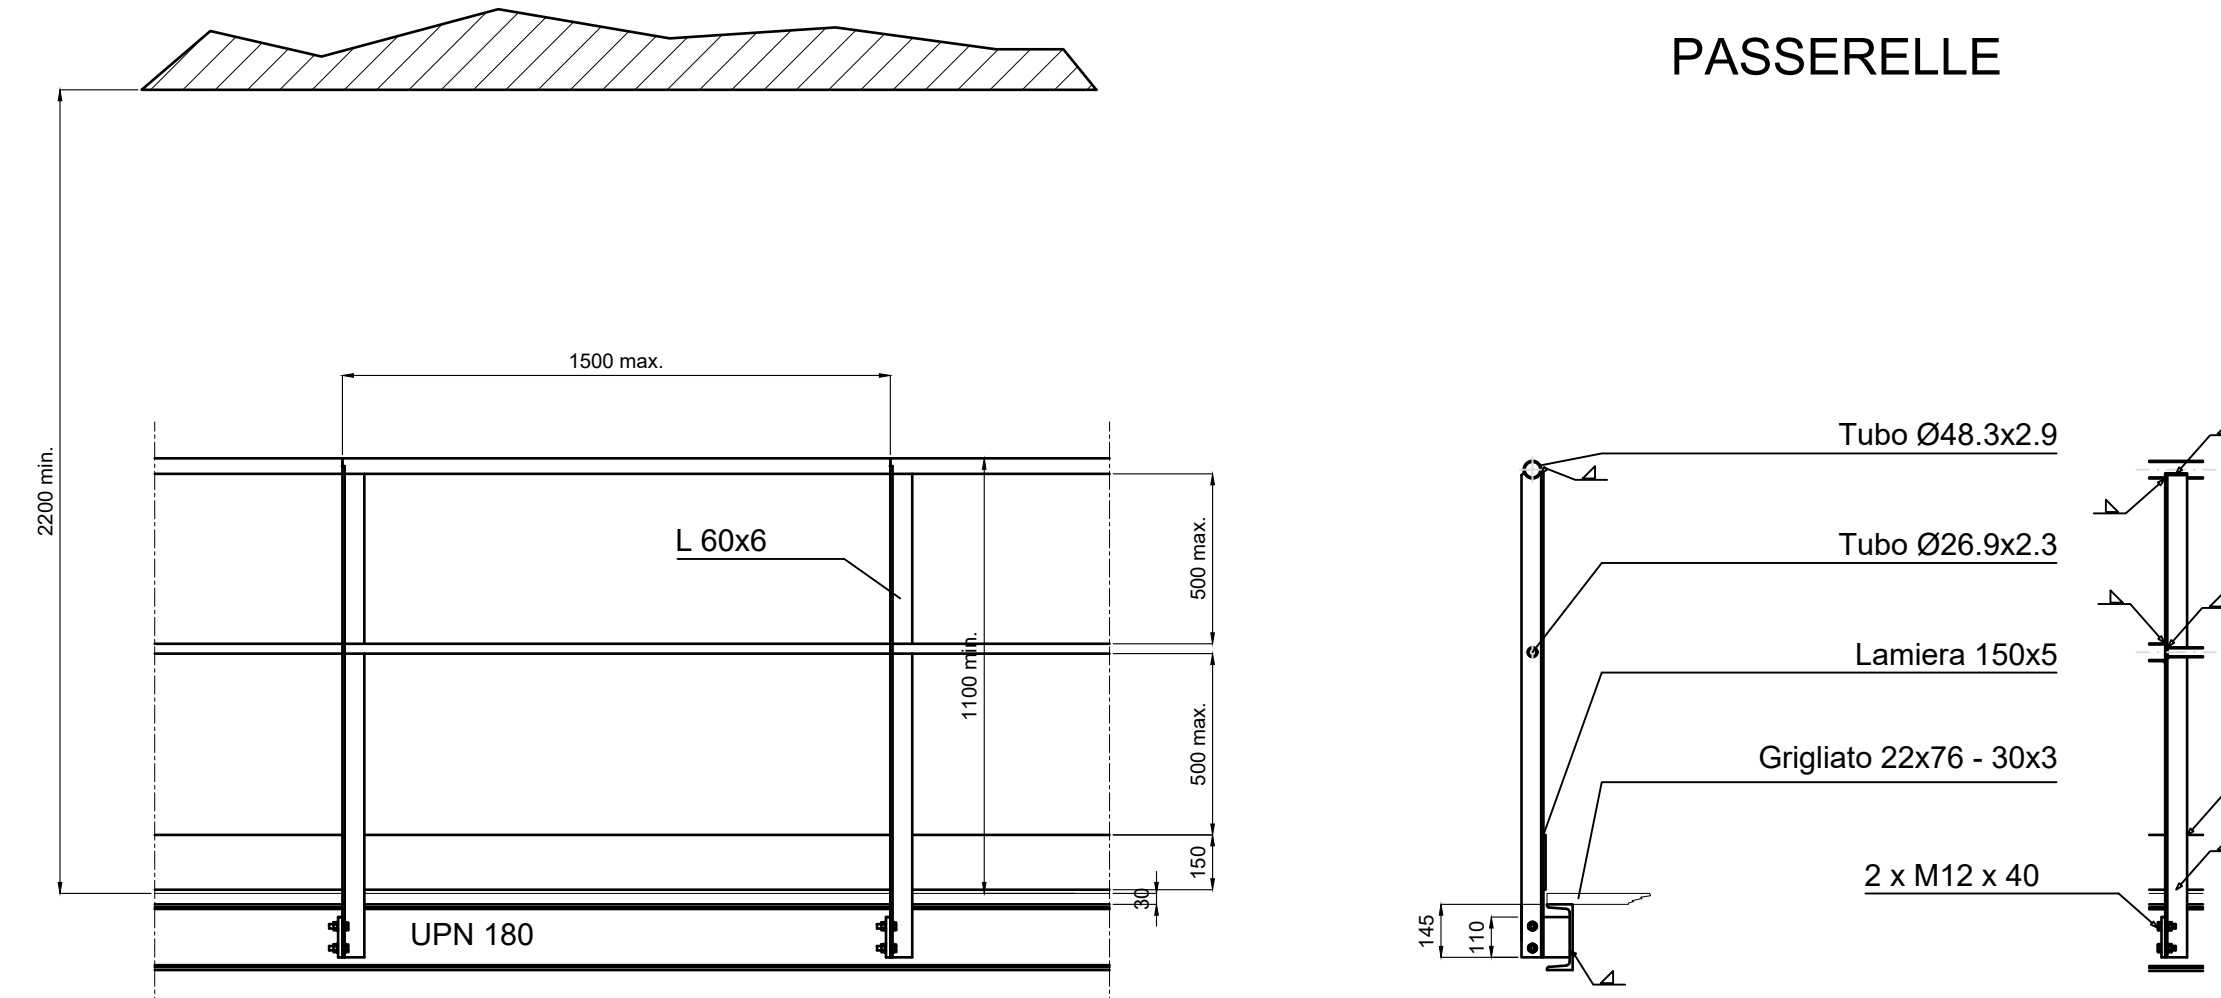

<p><b>DIPARTIMENTO DI INGEGNERIA</b>          Università degli Studi di Perugia          Via D. Duranti, 83          06125 Perugia  <b>Prof. Ing. Francesco Di Maria</b>          Iscrizione Ordine Ingegneri Provincia Perugia n. 1359</p>	<p><b>A.D. 1308</b>    <b>DIPARTIMENTO DI INGEGNERIA</b></p>
<p><b>Comitente</b></p> <p><b>AISA IMPIANTI SpA</b>          Strada Vicinale dei Mori, loc. San Zeno          62100 Ancona</p>	
<p><b>Progetto</b></p> <p>Fornitura e posa in opera di un filtro a maniche ed accessori del sistema di trattamento fumi della linea di recupero energetico L75 dell'impianto di recupero totale di rifiuti di San Zeno, Ancona (AN)</p>	
<p><b>Tavola 4, Particolari</b></p>	

## SCALA A PIOLI

