



AISA IMPIANTI SpA
Strada vicinale dei Mori, loc. San Zeno
52100 Arezzo

Progetto
FORNITURA E POSA IN OPERA DI N°1 TURBO-ALTERNATORE PER LA PRODUZIONE DI ENERGIA ELETTRICA E CALORE, A SERVIZIO DELLA LINEA DI RECUPERO ENERGETICO DELLA CENTRALE DI RECUPERO TOTALE DI RIFIUTI DI SAN ZENO, AREZZO (AR)

Tavola
Schizzo preliminare (sezione) fossa condensati e posizionamento Skid turbo-alternatore


Data
Dicembre 2023

Scala
1:100

Formato
A1

Tav.7

VISTA LATERALE (SEZ. A-A)

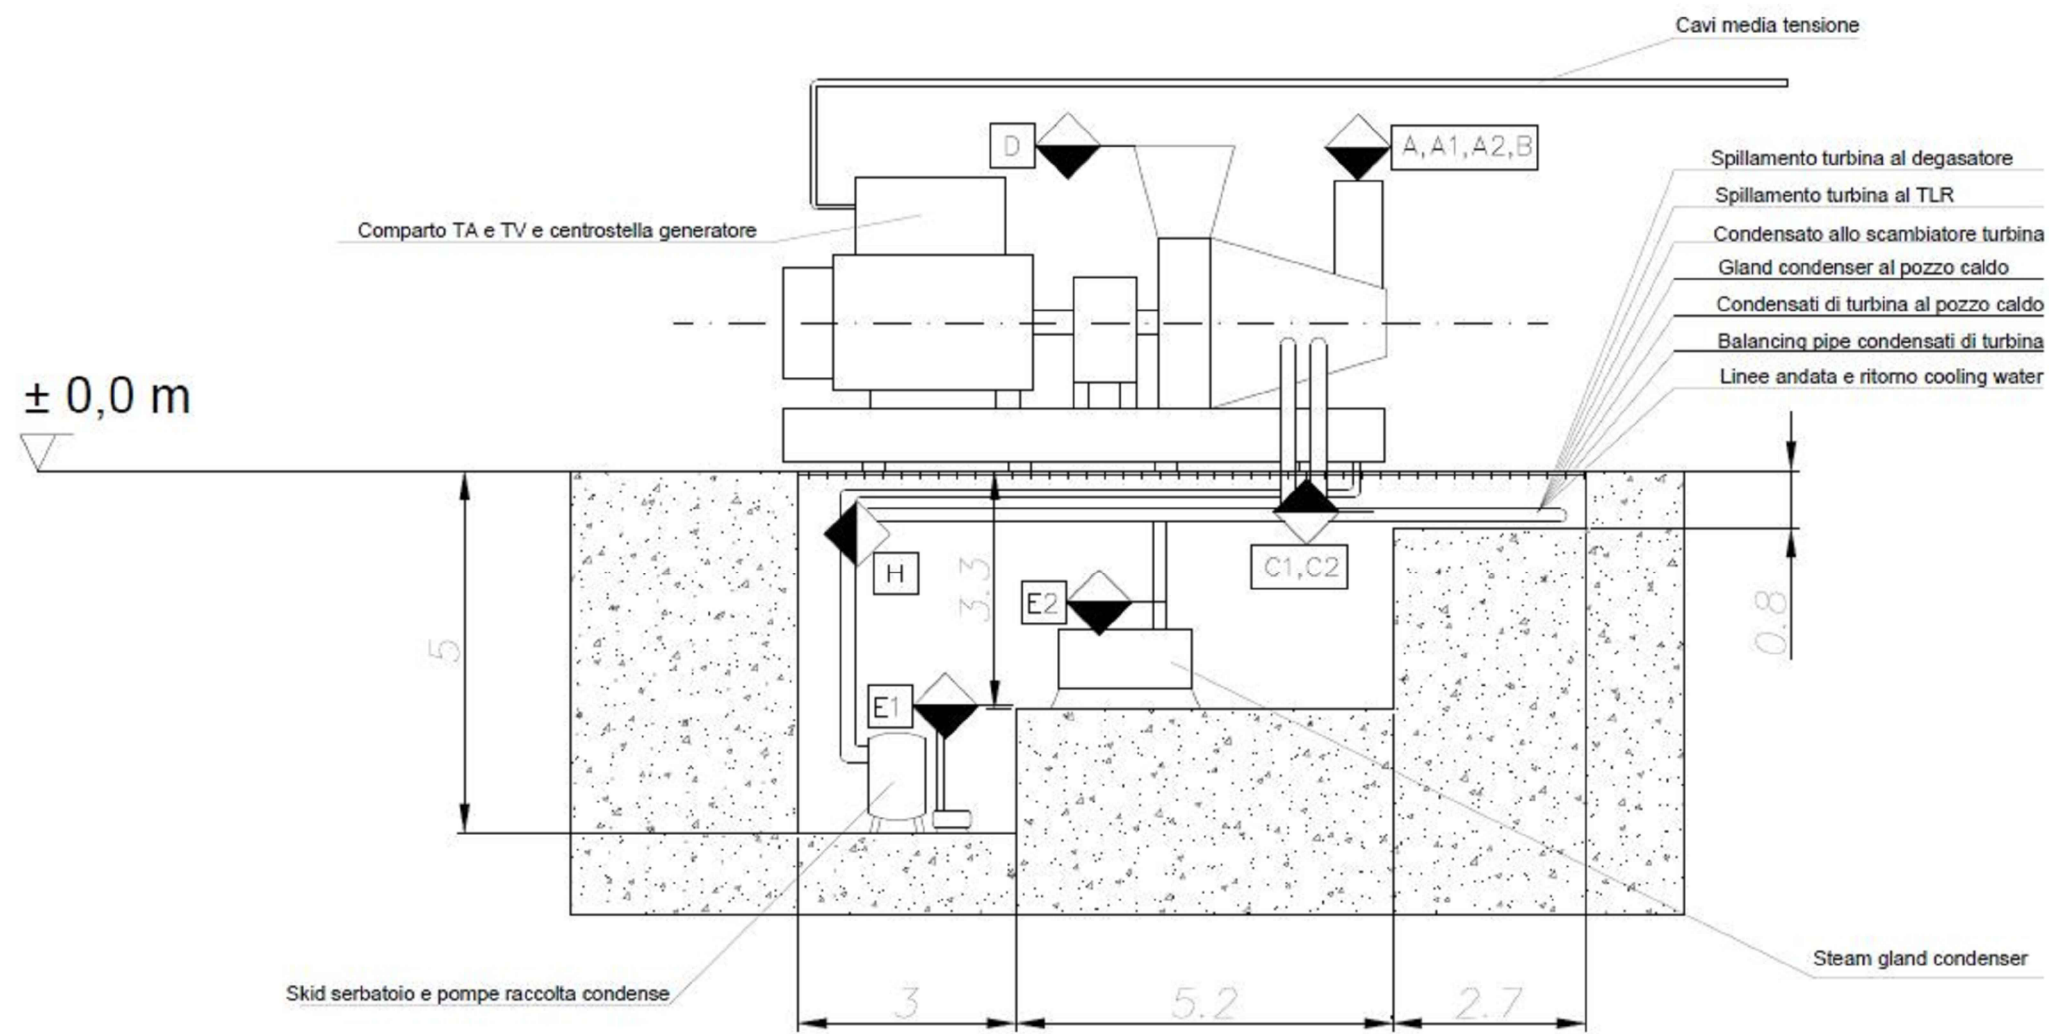

NB: misure della fossa condensati indicative e soggette a conferma