

# AISA Impianti S.p.A.

**Progetto**  
 NUOVA LINEA DI DIGESTIONE ANEROBICA PER LA FRAZIONE ORGANICA DEI RIFIUTI URBANI DA RACCOLTA DIFFERENZIATA FINALIZZATA ALLA PRODUZIONE DI BIOMETANO

**Committente**  
 AISA Impianti S.p.a.

**Indirizzo**  
 Strada vicinale dei Mori, loc. San Zeno 52100 Arezzo

**Progettista**

**Indirizzo**  
 Via Duranti 93 - 06125 Perugia


**Data**  
 Giugno 2021

**Tavola**  
 Digestione anaerobica  
 Sistema riscaldamento biocelle

**Scala**  
 1:200  
 1:100  
 1:50


**Formato**  
 A0

**A4**

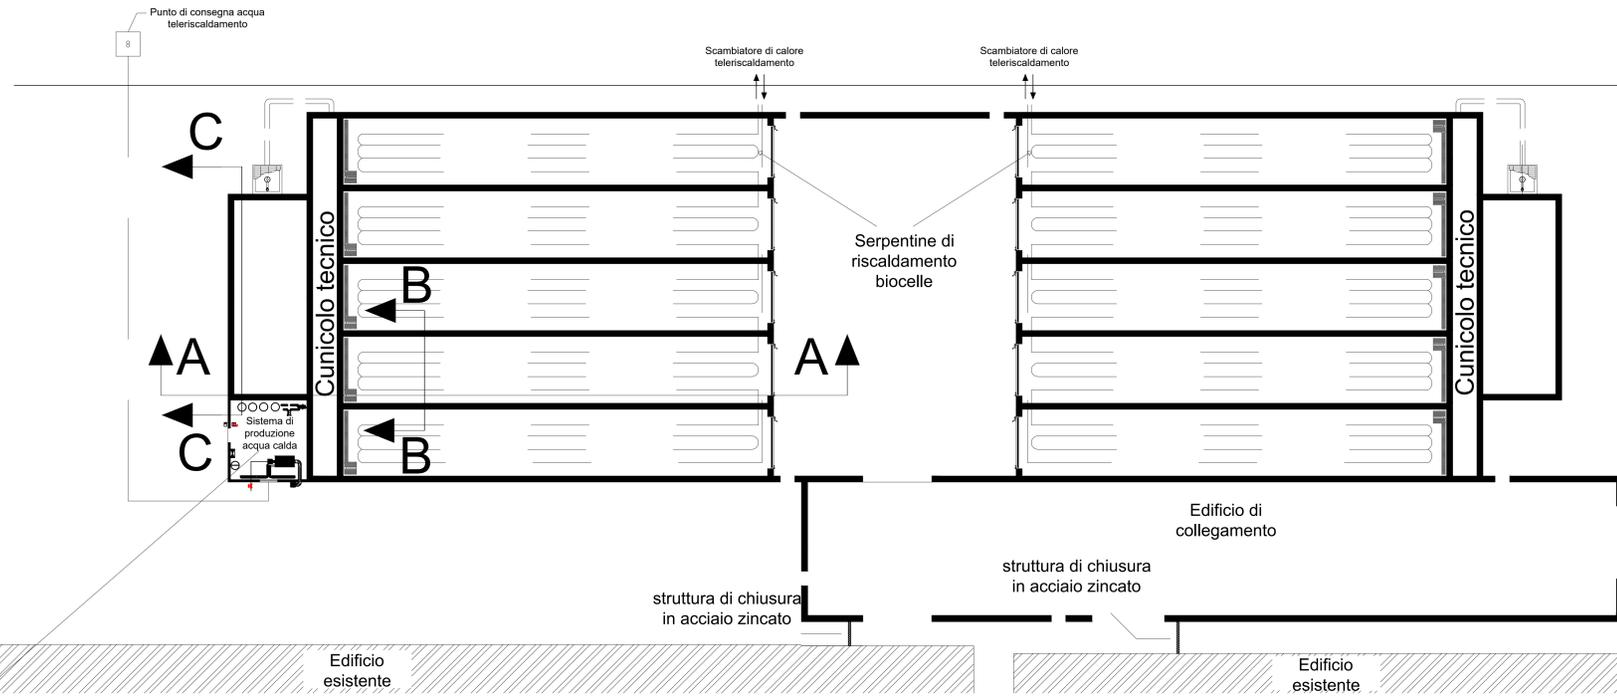


**Pianta**  
 Scala 1:200


**Particolare sistema di produzione acqua calda**  
 Scala 1:50

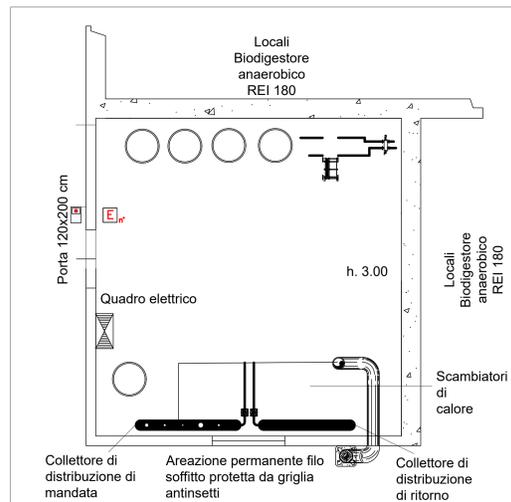


**Dal punto di consegna acqua teleriscaldamento** **Al punto di consegna acqua teleriscaldamento**

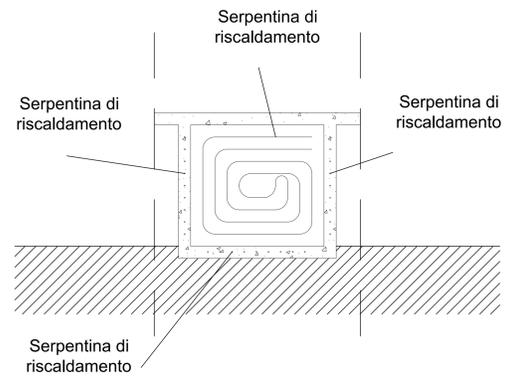


**Sezione B-B Biocella**  
 Scala 1:100

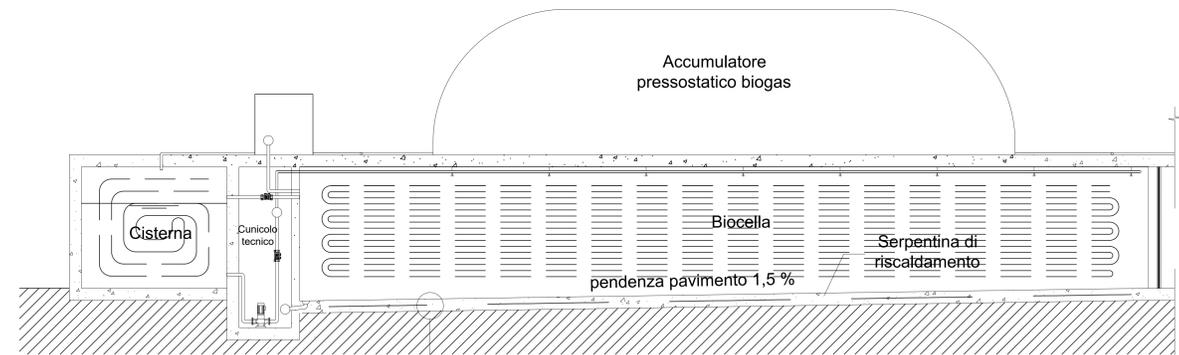

**Sezione A-A Biocella**  
 Scala 1:100

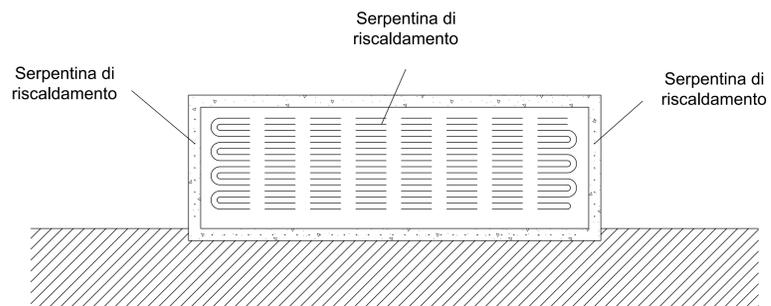

**Sezione C-C Cisterna**  
 Scala 1:100

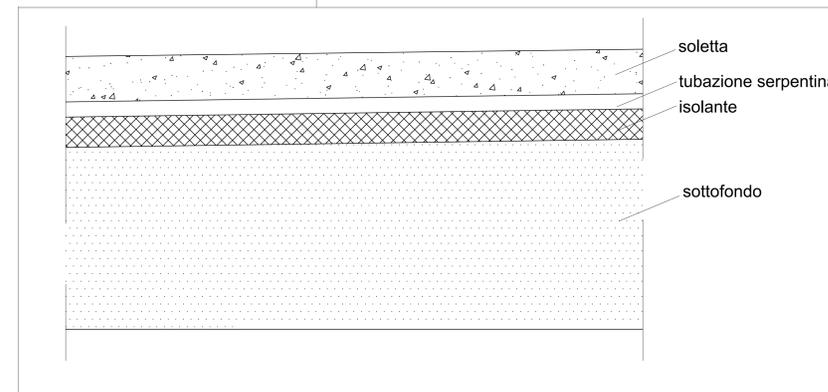

**Particolare Pavimentazione**