

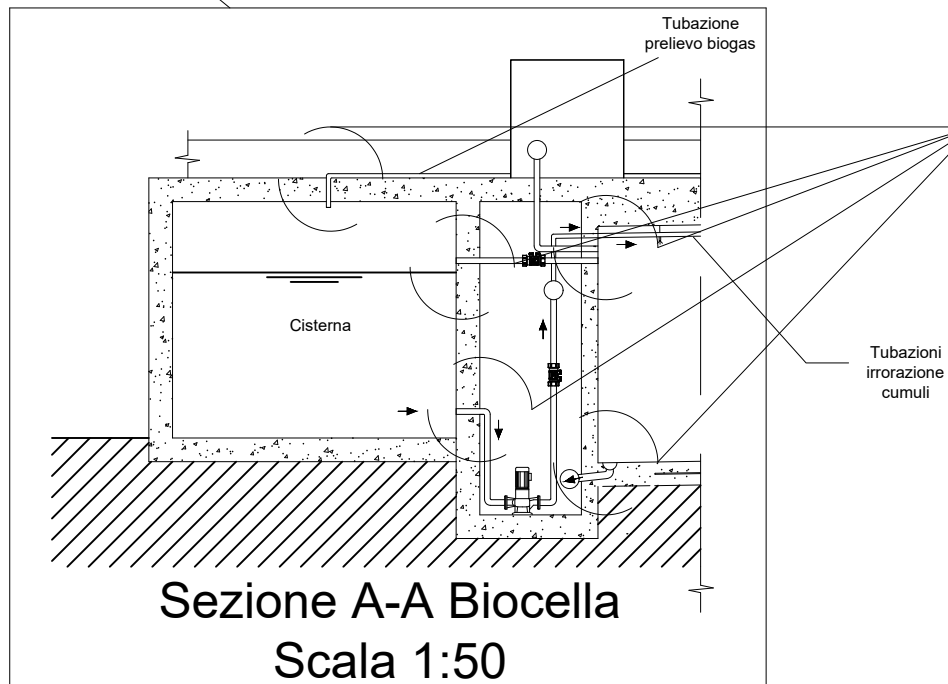


AISA Impianti S.p.A.

<p>Progetto NUOVA LINEA DI DIGESTIONE ANEROBICA PER LA FRAZIONE ORGANICA DEI RIFIUTI URBANI DA RACCOLTA DIFFERENZIATA FINALIZZATA ALLA PRODUZIONE DI BIOMETANO</p>	<p>Indirizzo Strada vicinale dei Mori, loc. San Zeno 52100 Arezzo</p>
<p>Committente AISA Impianti S.p.a.</p>	<p>Indirizzo Via Duranti 93 - 06125 Perugia</p>
<p>Progettista</p>	<p>Data Giugno 2021</p>
<p>Tavola Digestione anaerobica Stoccaggio e ricircolo digestato liquido drenaggio colatici edificio di collegamento e corridoio di manovra</p>	<p>Scala 1:200 1:25</p> <p>Formato A0</p> <p style="text-align: right; font-size: 2em;">A5</p>

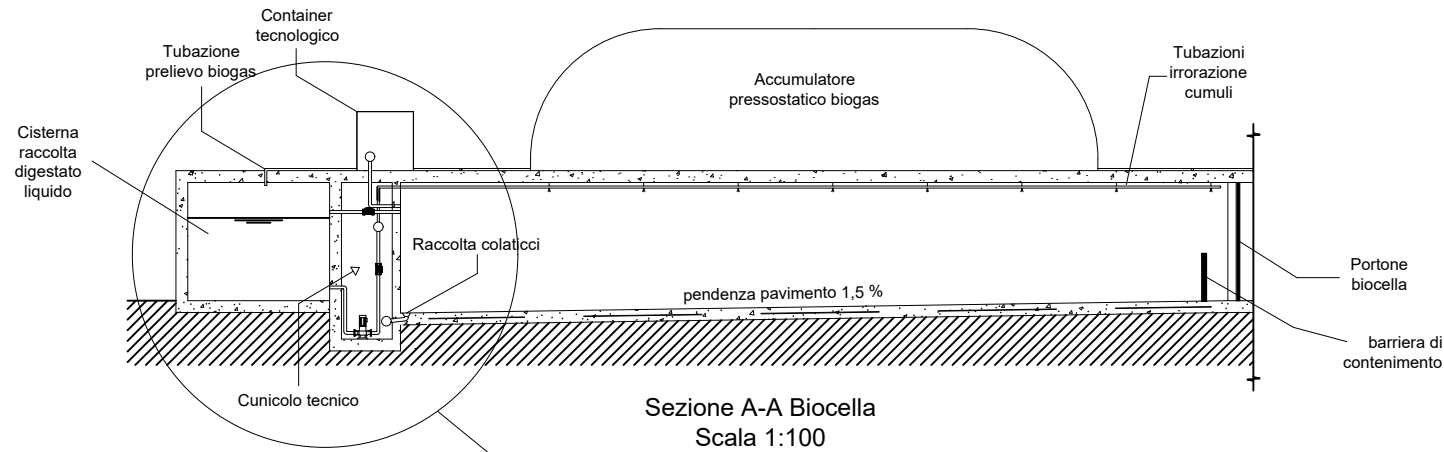

Sistema per le tenute nei punti di attraversamento tubazioni-pareti

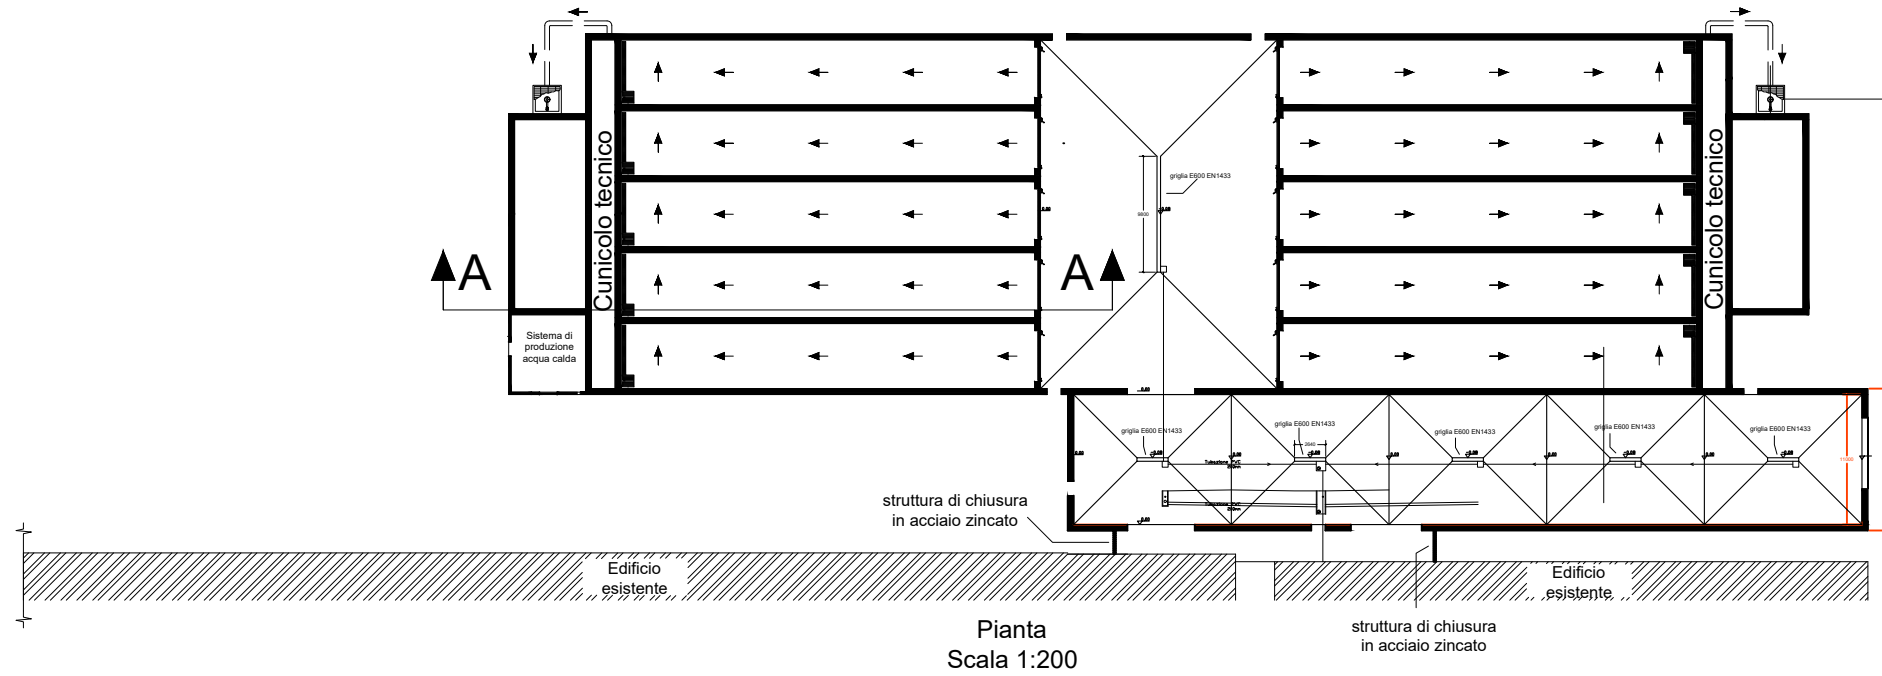