

# AISA Impianti S.p.A.

Progetto  
**NUOVA LINEA DI DIGESTIONE ANEROBICA PER LA FRAZIONE ORGANICA DEI RIFIUTI URBANI DA RACCOLTA DIFFERENZIATA FINALIZZATA ALLA PRODUZIONE DI BIOMETANO**

Committente  
**AISA Impianti S.p.a.**

Indirizzo  
 Strada vicinale dei Mori, loc. San Zeno  
 52100 Arezzo

Progettista  
 Via Duranti 93 - 06125 Perugia


Data  
 Giugno 2021

Tavola  
**Digestione anaerobica  
 Produzione biometano e off-gas**

Scala  
 1:500  
 1:200


Formato  
 A1

## A7

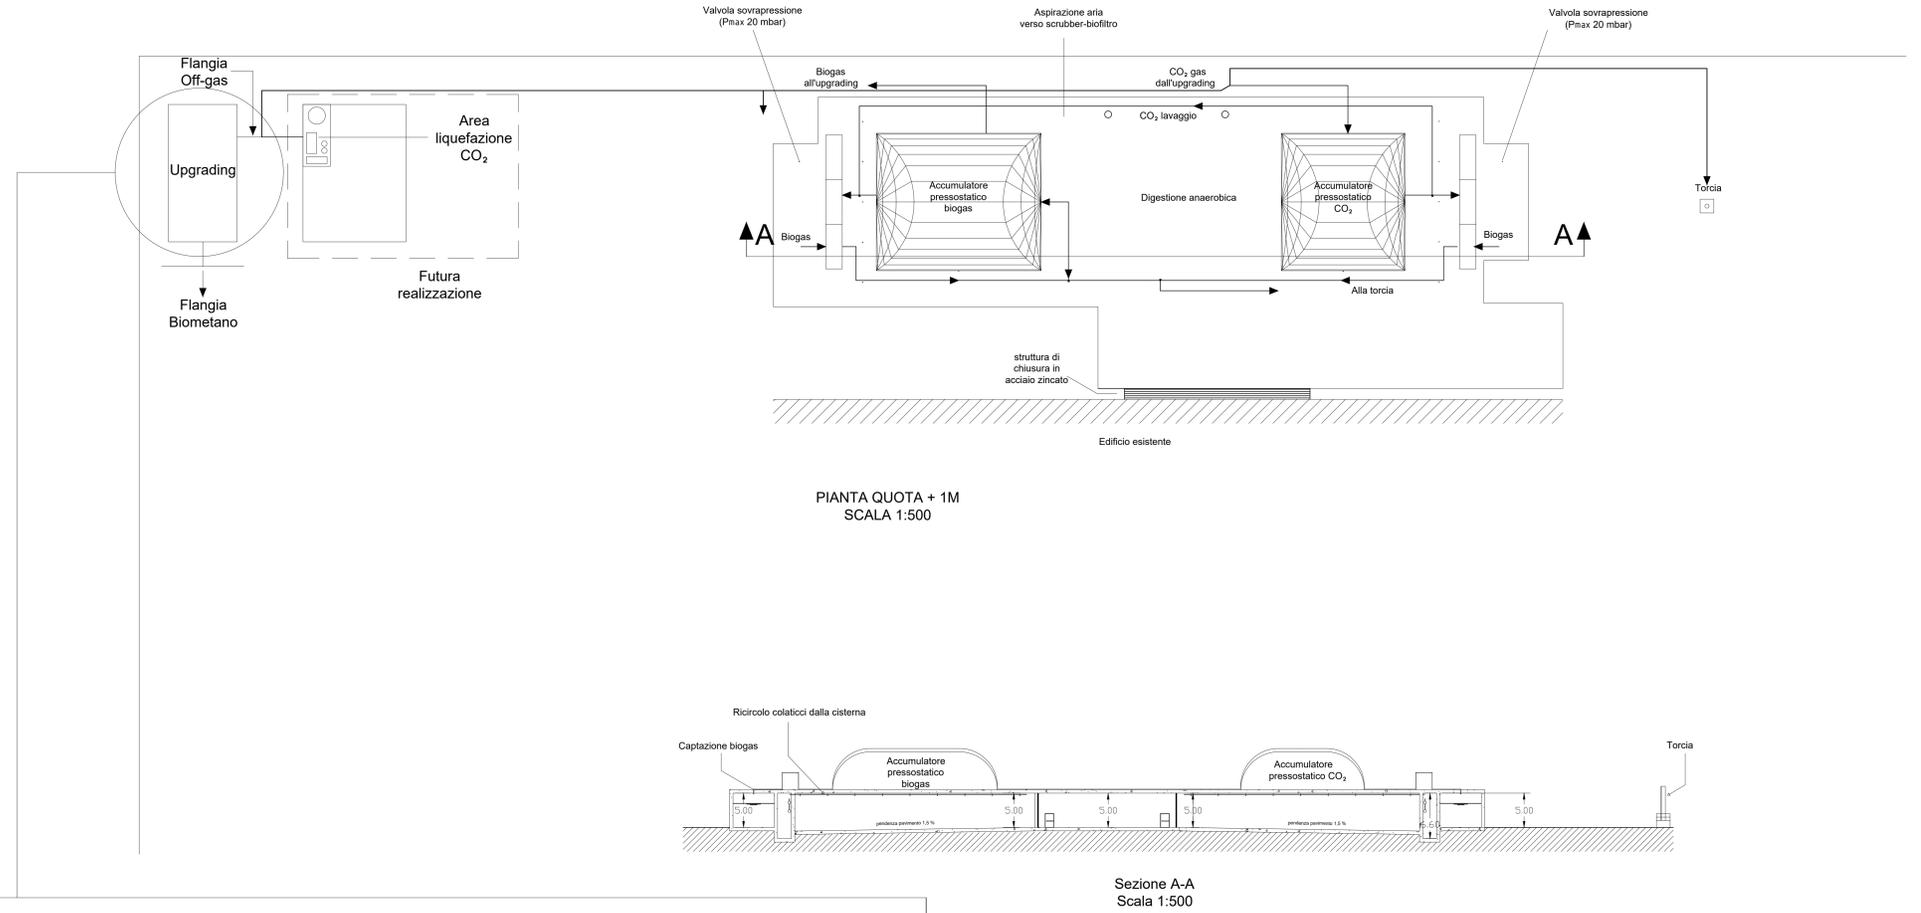

### Legenda

- Da realizzare
- - - Futura realizzazione

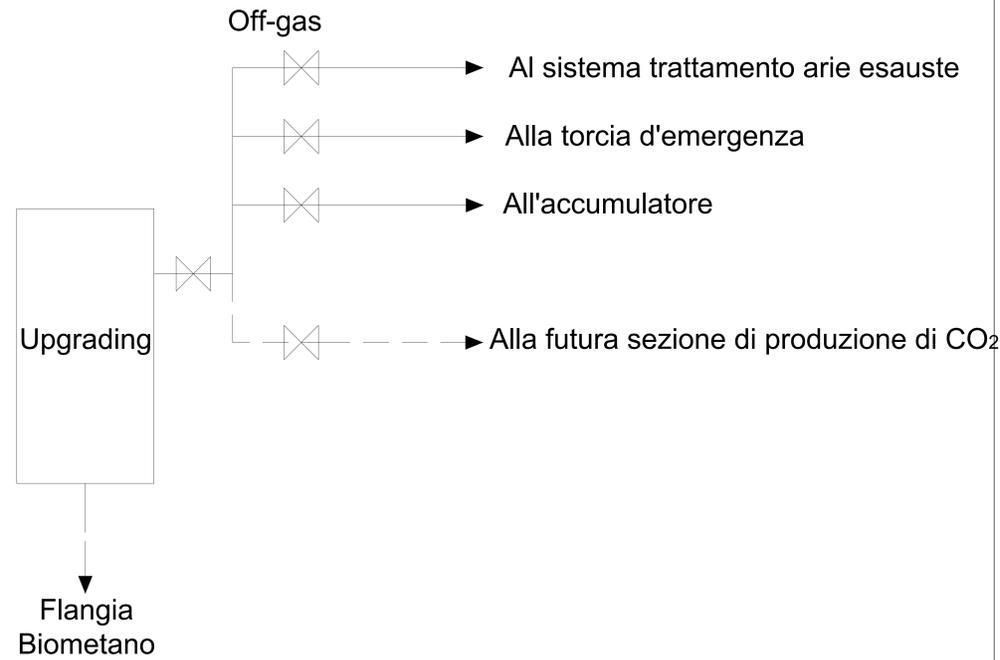

Schema collegamento biometano e off-gas