

# AISA Impianti S.p.A.

Progetto  
 NUOVA LINEA DI DIGESTIONE ANEROBICA PER LA FRAZIONE ORGANICA DEI RIFIUTI URBANI DA RACCOLTA DIFFERENZIATA FINALIZZATA ALLA PRODUZIONE DI BIOMETANO

Committente  
 AISA Impianti S.p.a.

Indirizzo  
 Strada vicinale dei Mori, loc. San Zeno 52100 Arezzo

Progettista

Indirizzo  
 Via Duranti 93 - 06125 Perugia


Data  
 Giugno 2021

Tavola  
 Volumetrie non modificabili  
 Volumetrie modificabili con vincoli  
 Volumetrie modificabili


Scala  
 1:200  
 Formato  
 A0

## A8


### LEGENDA:

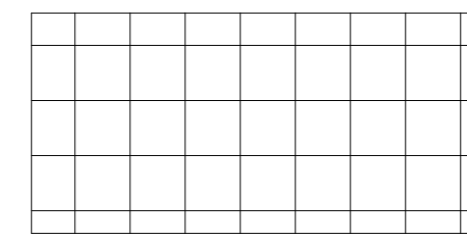


Volumi modificabili con vincoli

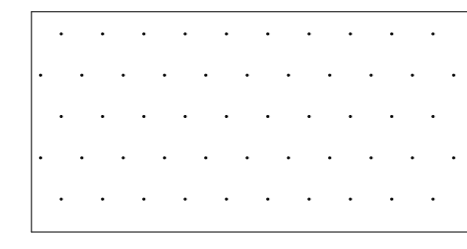


Volumi modificabili

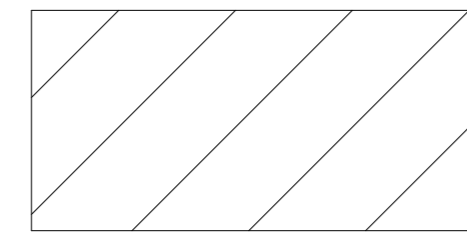


Volumi non modificabili

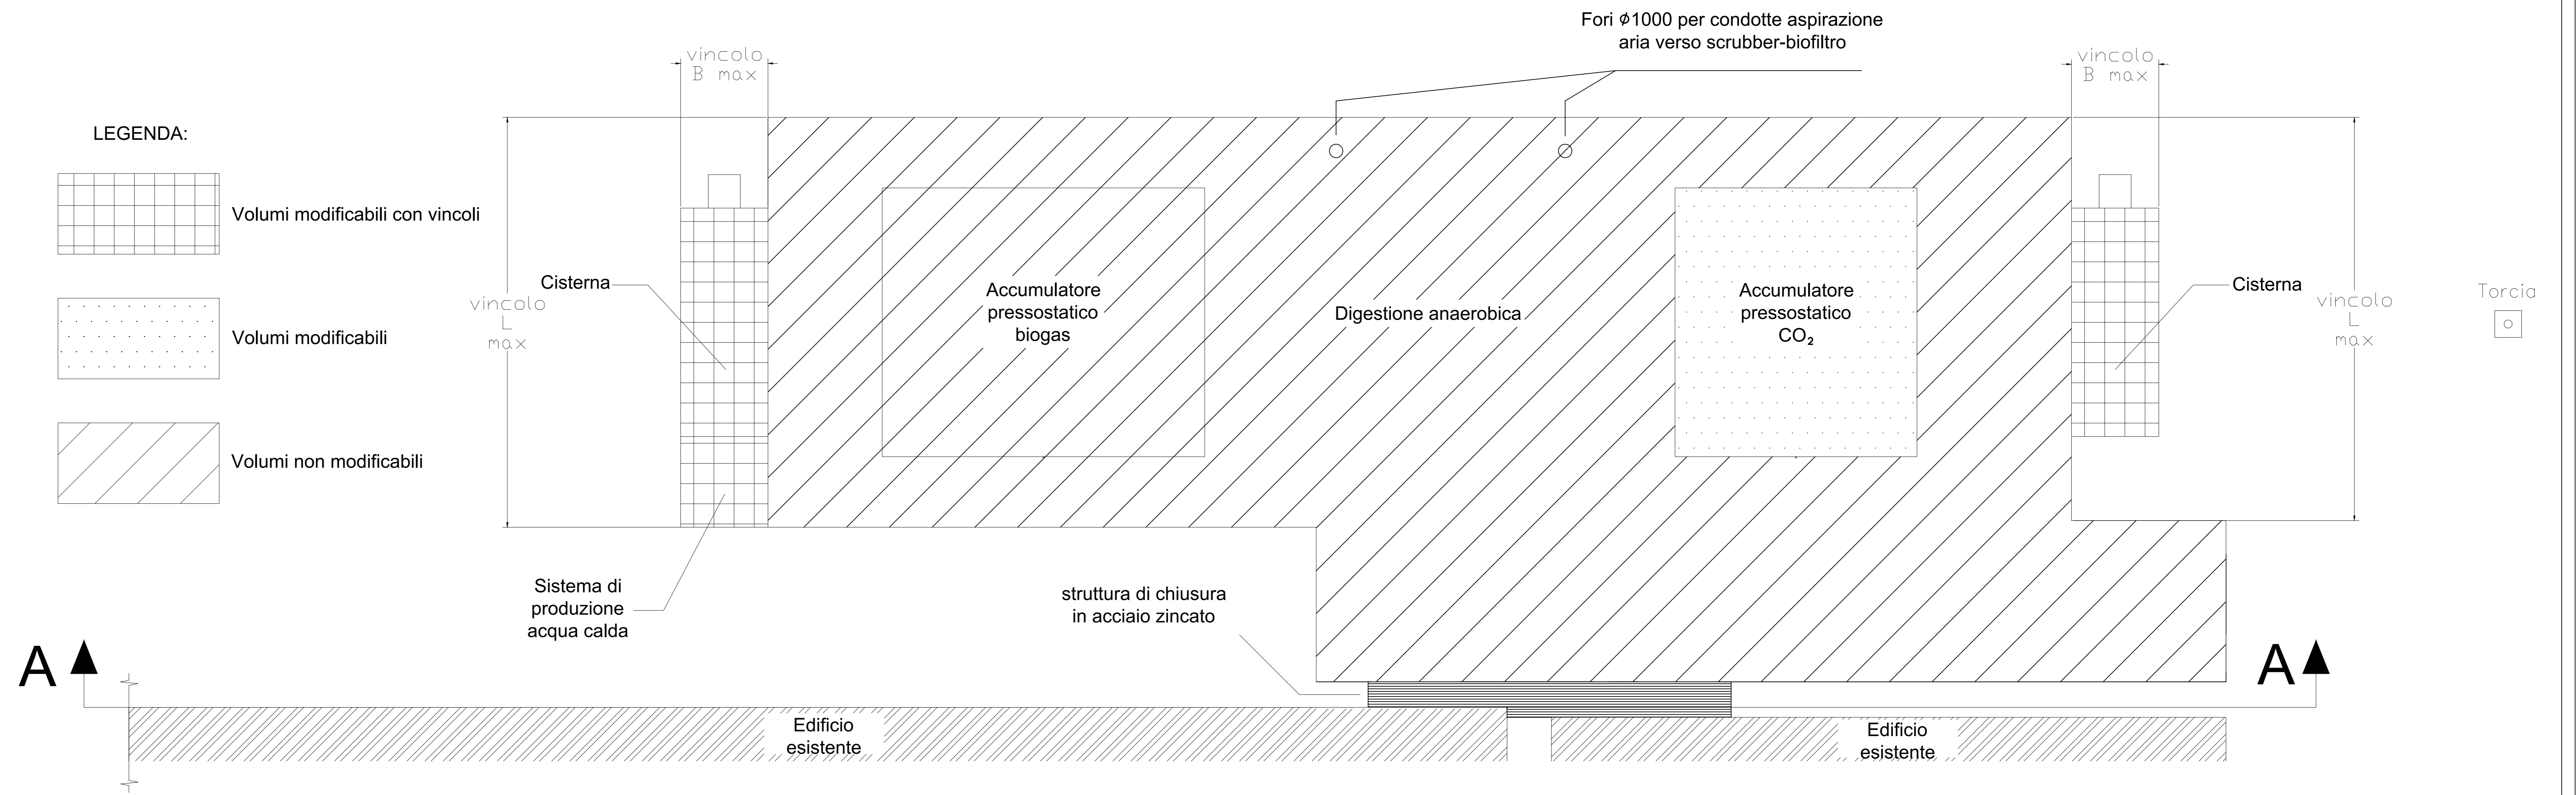


Planimetria  
 Scala 1:200

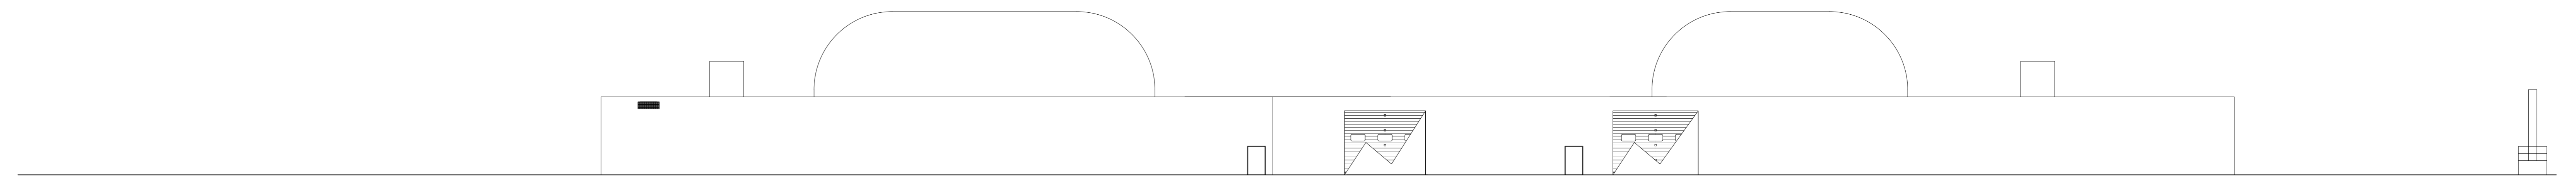


Sezione A-A  
 Scala 1:200

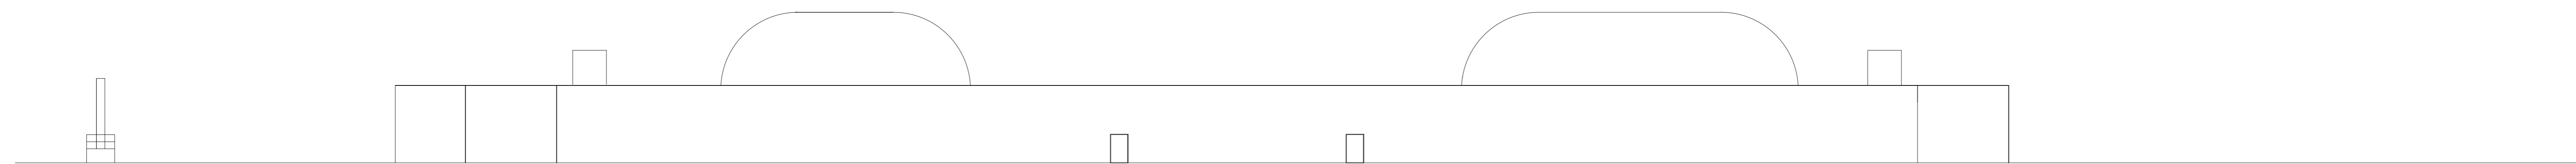

Prospetto Ovest  
 Scala 1:200

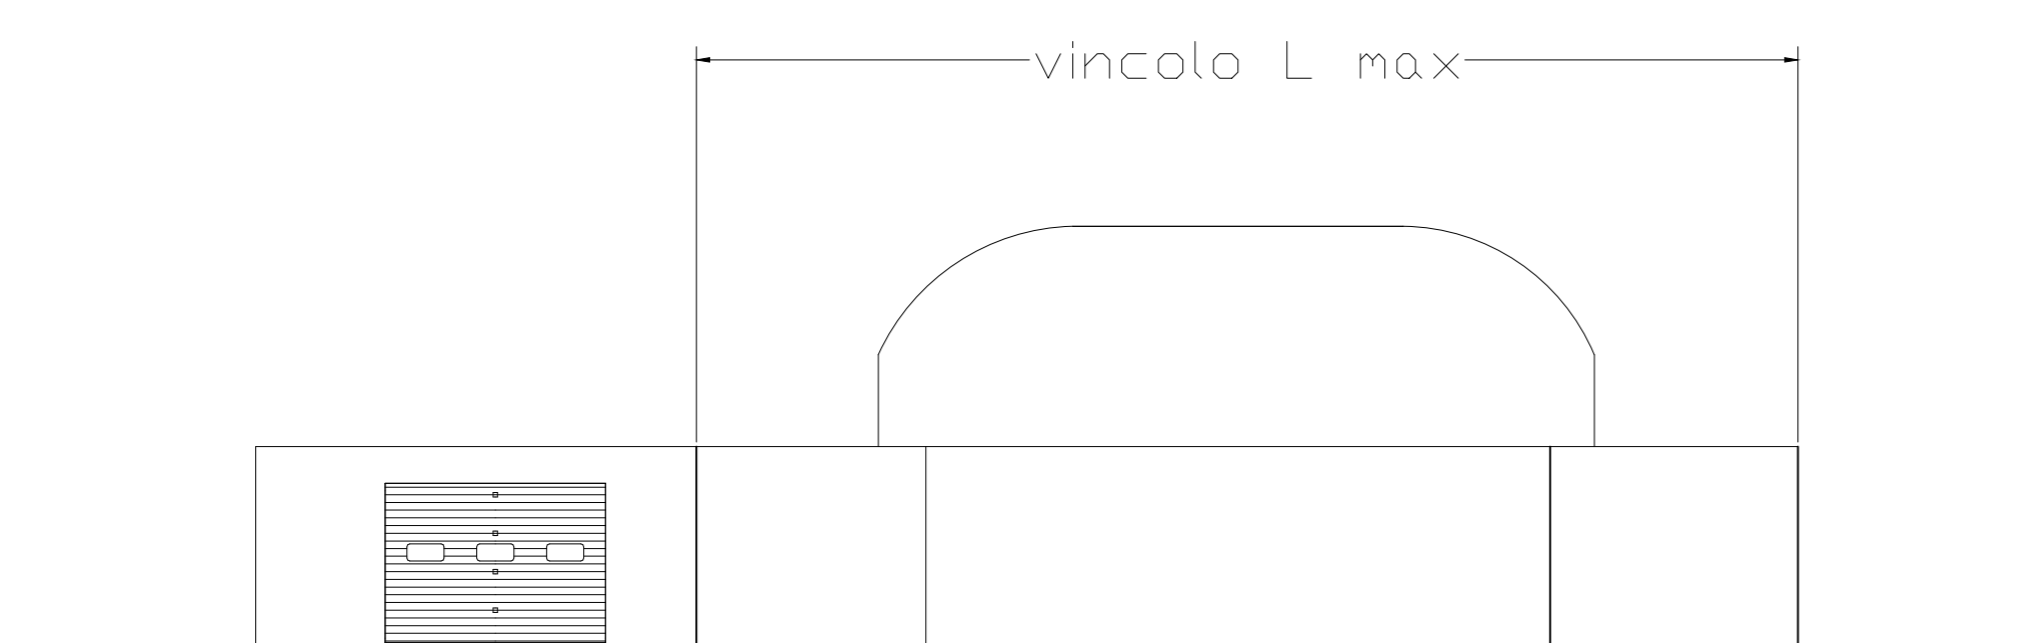

Prospetto Nord  
 Scala 1:200

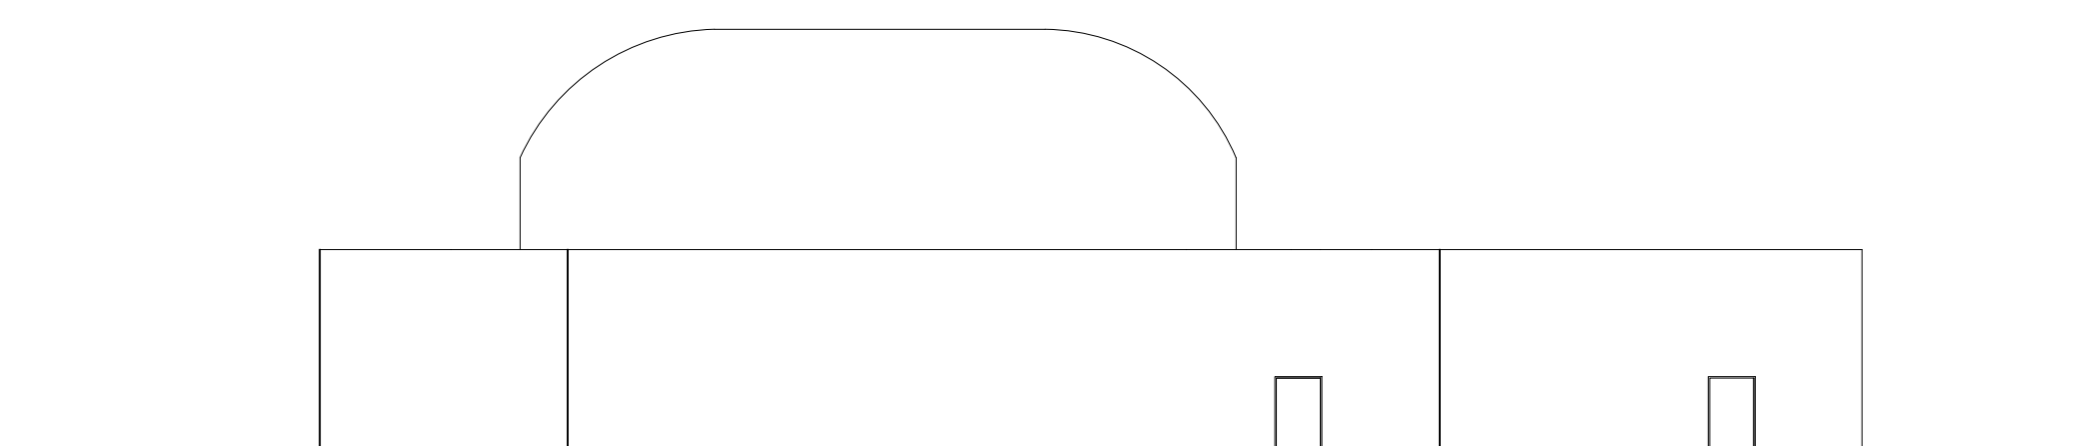

Prospetto Sud  
 Scala 1:200