

AISA Impianti S.p.A.

Progetto
 NUOVA LINEA DI DIGESTIONE ANEROBICA PER LA FRAZIONE ORGANICA DEI RIFIUTI URBANI DA RACCOLTA DIFFERENZIATA FINALIZZATA ALLA PRODUZIONE DI BIOMETANO

Comittente
 AISA Impianti S.p.a.

Indirizzo
 Strada vicinale dei Mori, loc. San Zeno 52100 Arezzo

Progettista

Indirizzo
 Via Duranti 93 - 06125 Perugia

Data
 Giugno 2021



Tavola
 Particolari tipo parapetto

Scala
 1:200

Formato
 A0

9.2


PORZIONE PARAPETTO LUNGHEZZA 3 m COMPLETAMENTE RIMOVIBILE

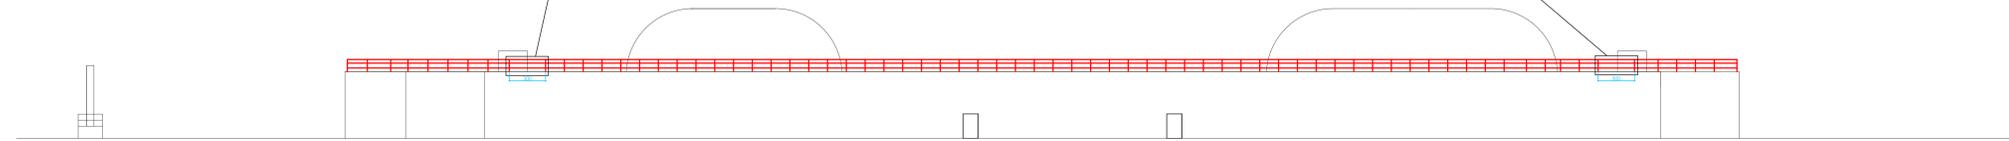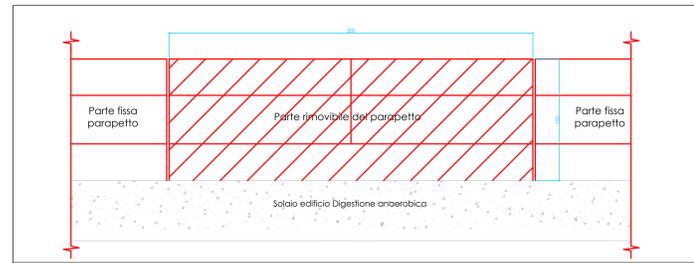

Prospetto Ovest
 Scala 1:200

LEGENDA:

— Parapetto con altezza h=1m per tutto il perimetro del tetto della sezione di digestione anaerobica

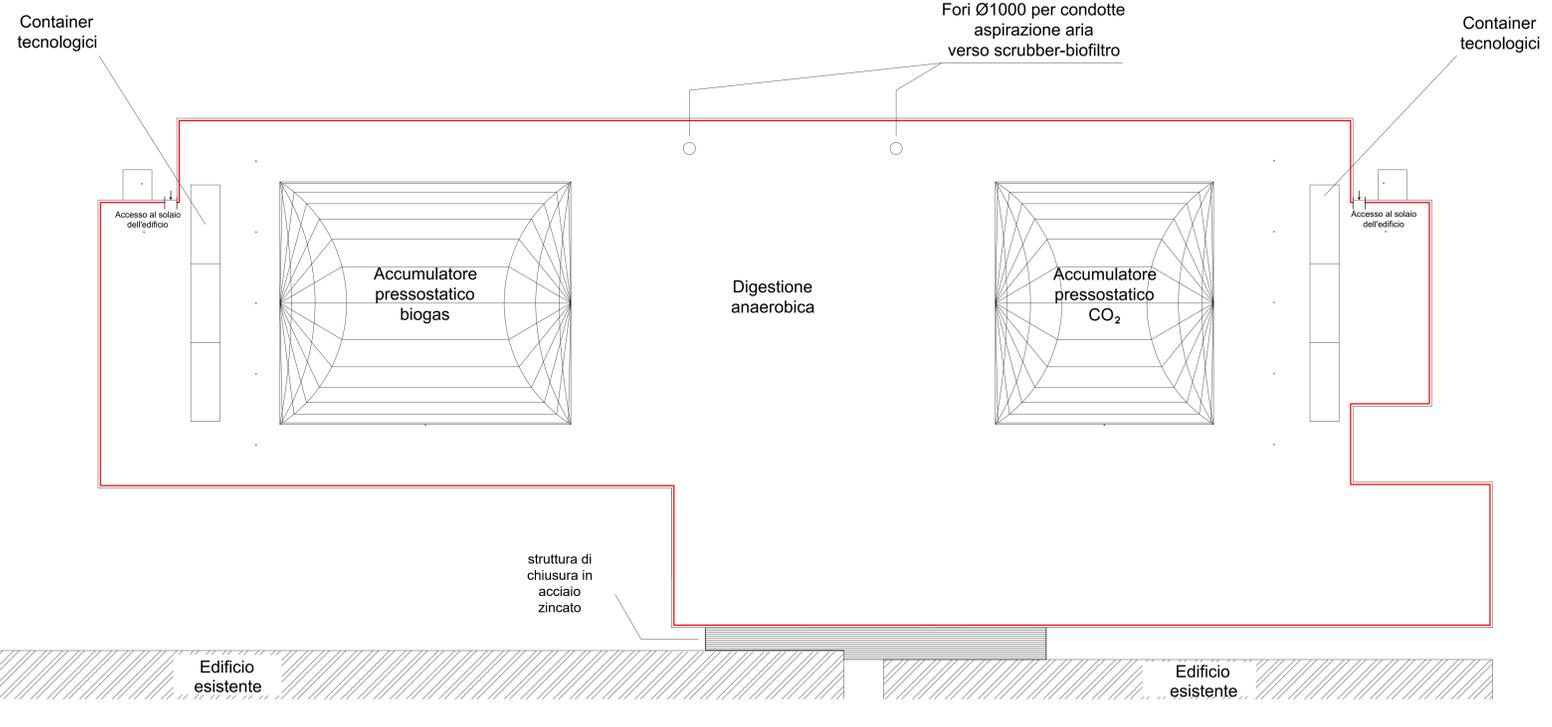

Torcia

Planimetria
 Scala 1:200