


# AISA Impianti S.p.A.

|   |                                                                   |
|---|-------------------------------------------------------------------|
| Progetto<br>NUOVA LINEA DI DIGESTIONE ANEROBICA PER LA FRAZIONE ORGANICA DEI RIFIUTI URBANI DA RACCOLTA DIFFERENZIATA FINALIZZATA ALLA PRODUZIONE DI BIOMETANO | Indirizzo<br>Strada vicinale dei Mori, loc. San Zeno 52100 Arezzo |
| Committente<br>AISA Impianti S.p.a.   | Indirizzo<br>Via Duranti 93 - 06125 Perugia                       |
| Progettista   | Data<br>Giugno 2021                                               |
| Tavola<br>Sistemazione aree esterne e allaccio ai sottoservizi esistenti                                                                                       | Scala<br>1:500<br><br>Formato<br>A0                               |

## A11

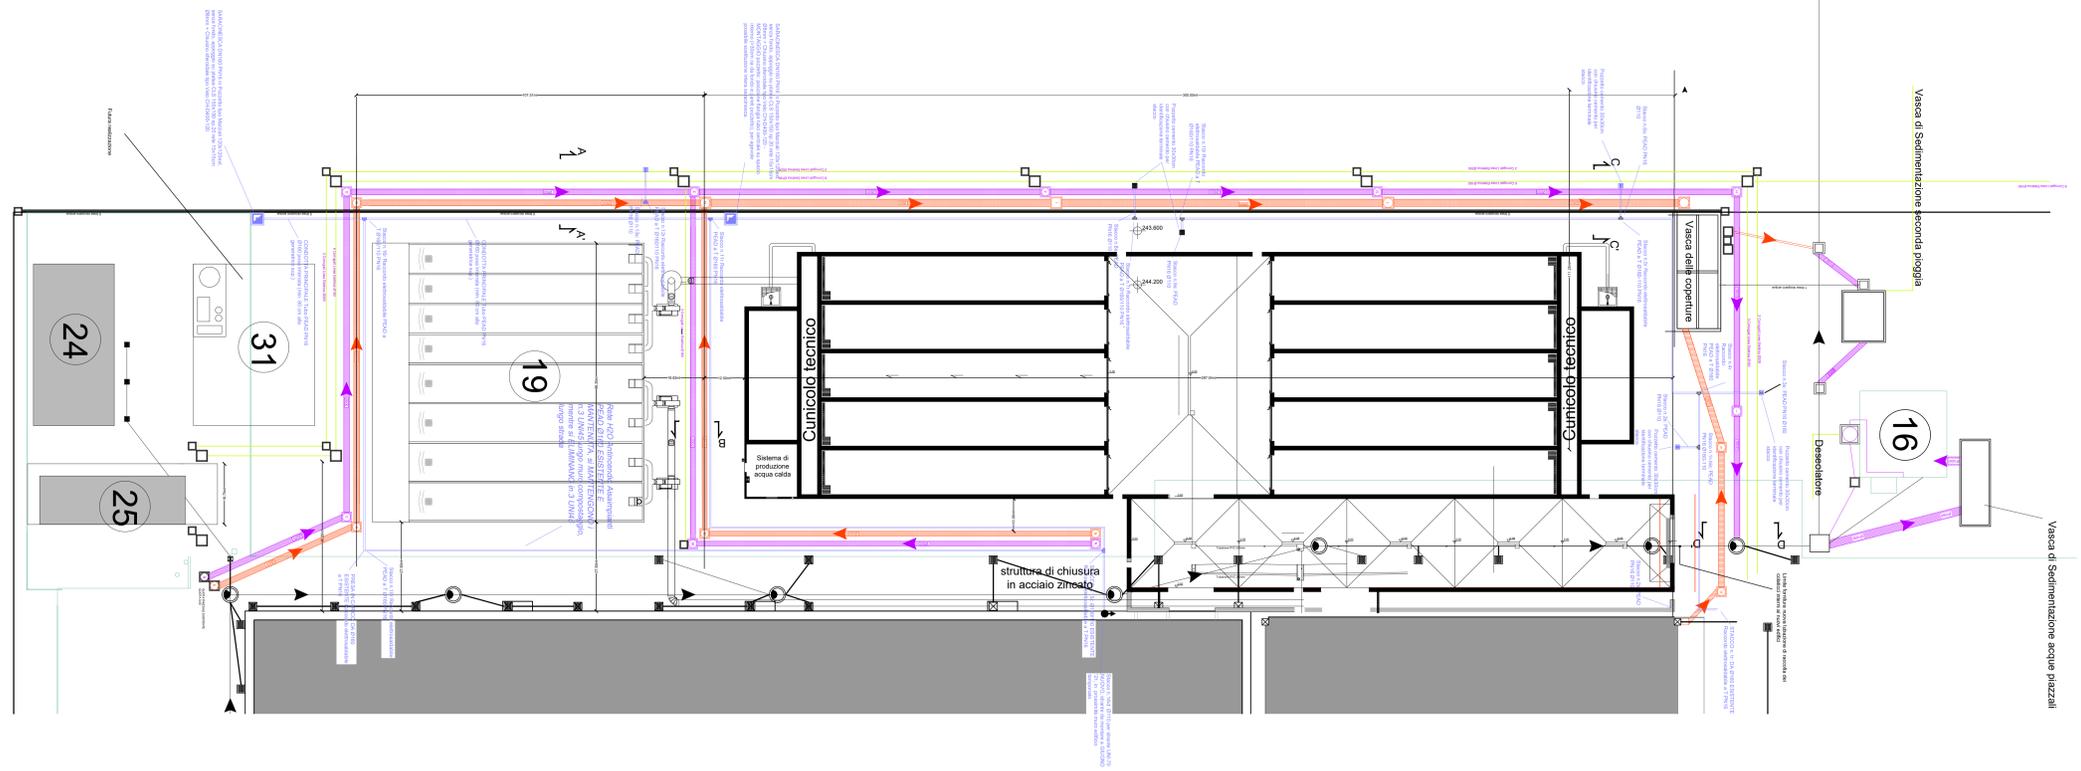

- strutture esistenti
- linea raccolta acque di coperture
- linea raccolta acque di di piazzali
- linea impianto elettrico
- linea antincendio
- linea acque di recupero
- nuova linea raccolta colaticci interni