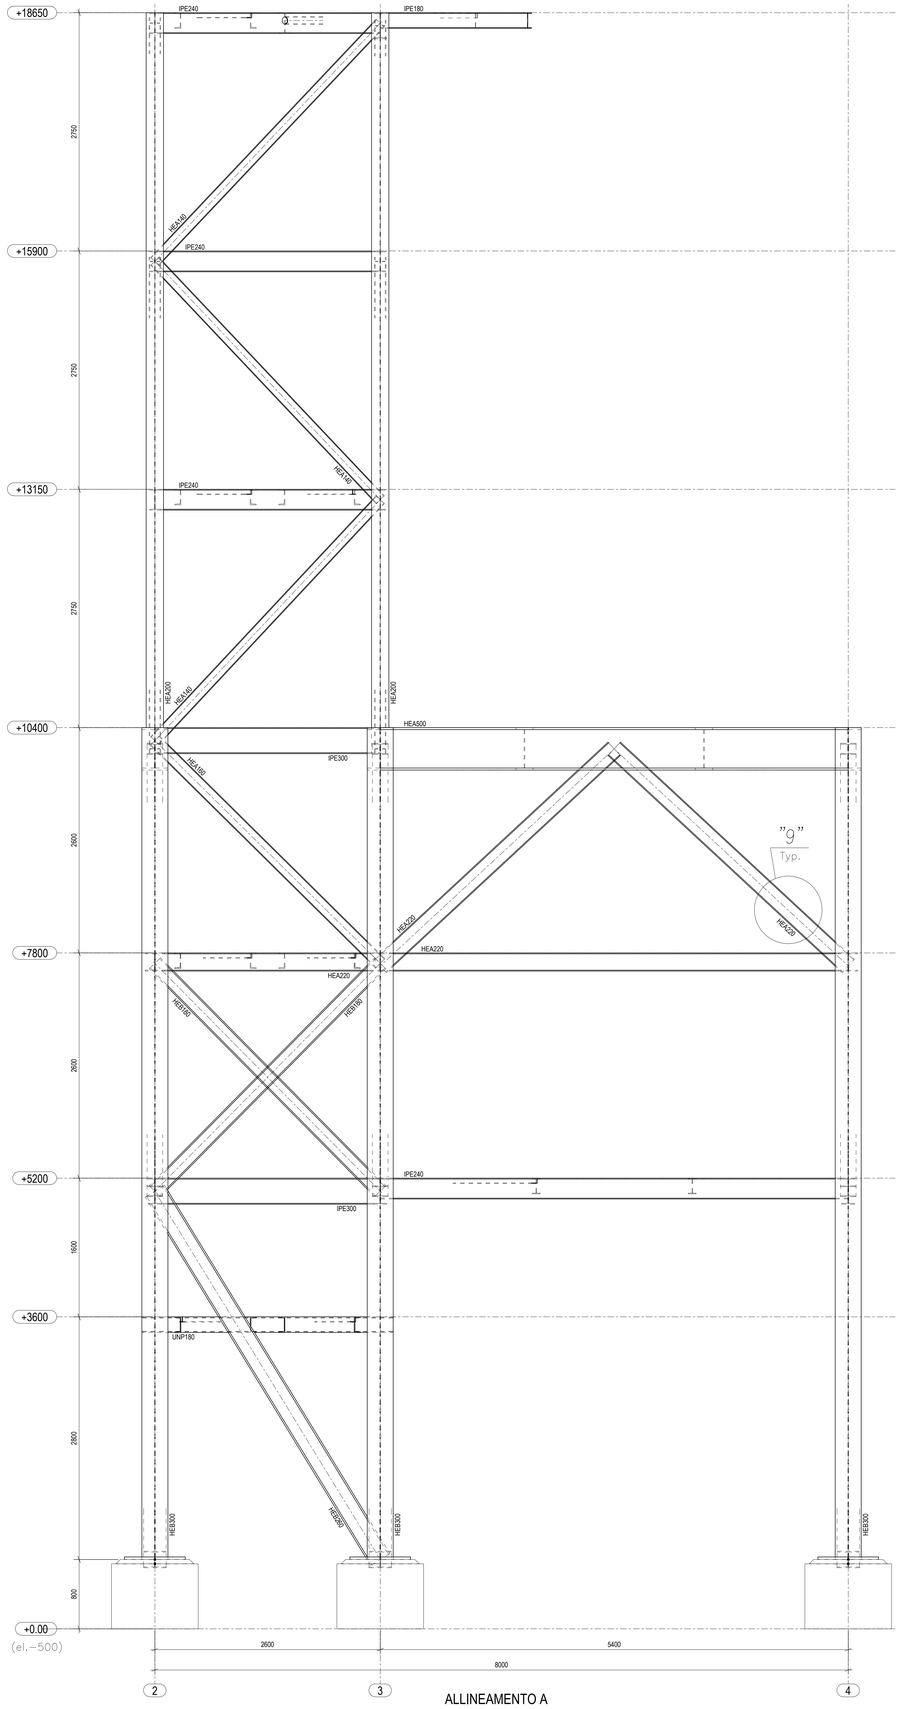

ALLINEAMENTO A

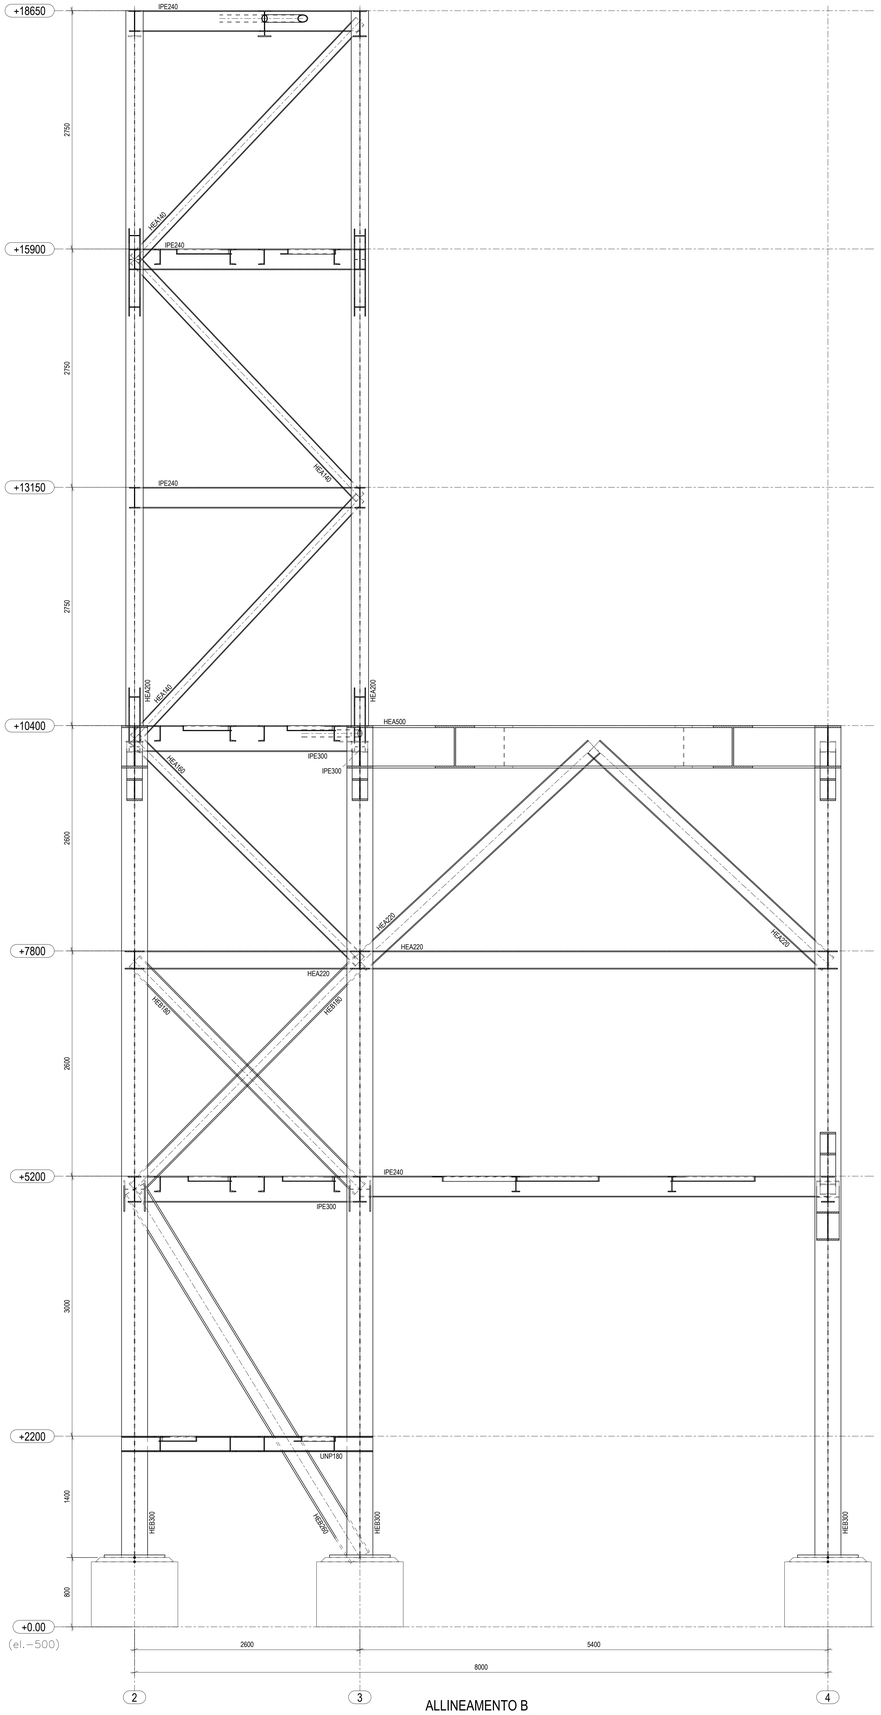

ALLINEAMENTO B

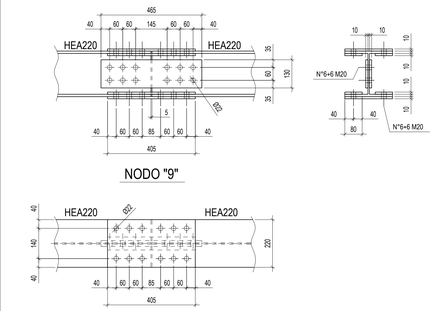

NODO "9"

NOTE :
PER NOTE E RIFERIMENTI VEDI DISEGNO 24-097-C2-003-01

Rev.	Data Date	Descrizione/Descriptione	Preparato Prepared by	Controllato Checked by	Approvato Approved by
0	09/07/24	PRIMA EMISSIONE	WD-DT	WD-GM	WD-RR

WALLEY DESIGN engineering
WALLEY DESIGN S.r.l.
Via Cimbrone,23 - 21057 Olgiate Olona VARESE - Italy
tel. +39 0331 640121 - fax. +39 0331 643016
posta@walley-design.it
www.walley-design.it

Cliente Client	AISA IMPIANTI SpA	Progetto Project	Arezzo – Nuova Linea Trattamento Fumi
Foglio Sheet	07 di of 11	Scala / Scale	1:25
Titolo Title	STRUTTURA SILO POLVERI ALLINEAMENTI	Rev.	0
		Doc. N°	24-097-C2-003-07

Questo documento e tutte le informazioni in esso contenute sono strettamente riservate di proprietà di WALLEY DESIGN Srl e non devono essere utilizzate per scopi diversi da quelli per cui sono state fornite.

This document and all information therein are strictly reserved and property of WALLEY DESIGN Srl and have not to be used for any purposes other than those they have been provided.