TIPICO GIUNTO CONDOTTI RETTANGOLARE / QUADRO E TONDO

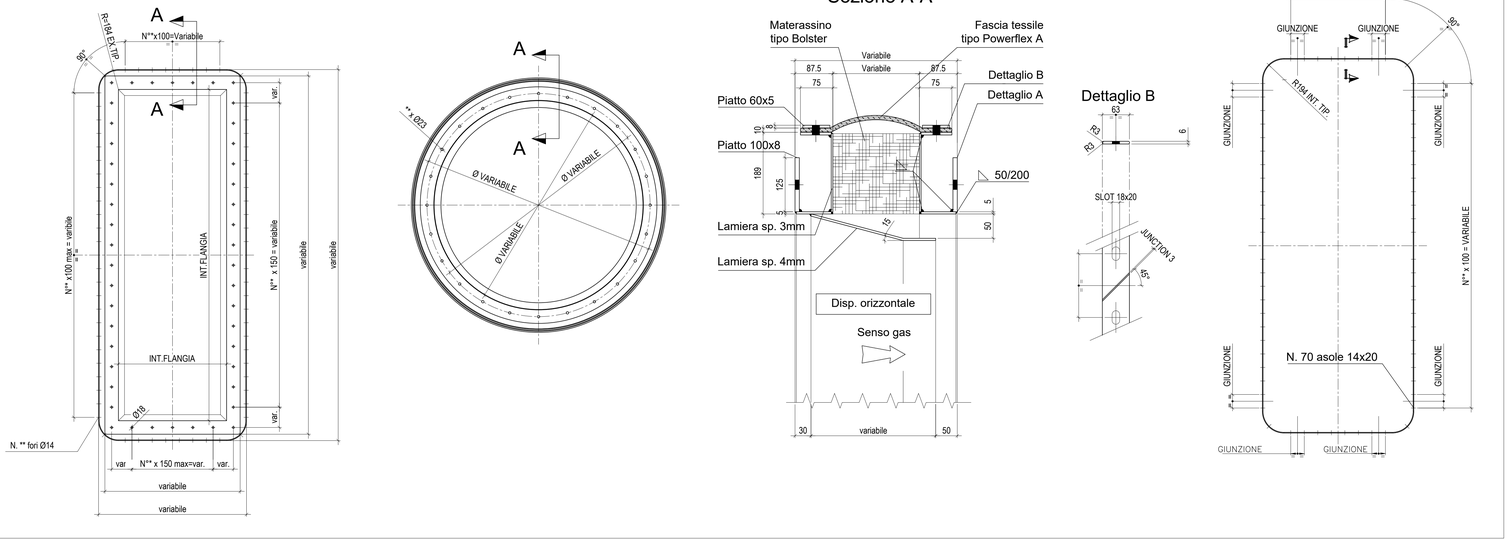

Sezione A-A

Dettaglio B

TIPICO SALDATURE
(ove non diversamente indicato)

Saldatura rinforzi con spessore di gola maggiore di 0,7 volte lo spessore minimo da saldare

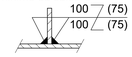

Saldatura d'angolo e flange con spessore di gola maggiore di 0,7 volte lo spessore minimo da saldare

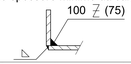

Saldatura di testa piana (continua e a piena penetrazione) spessore 3÷4 mm

Saldatura di testa piana (continua e a piena penetrazione) spessore 5÷12 mm

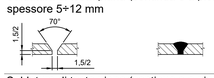

Saldatura di testa piana (continua e a piena penetrazione) spessore maggiore di 12 mm

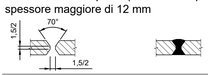

Salvo diversa indicazione, le saldature sono continue. Dove non indicato diversamente sui disegni, lo spessore di gola "S" dei cordoni di saldatura deve essere pari a 0,7 volte lo spessore minimo da saldare.

TIPICO PRESA DI PRELIEVO

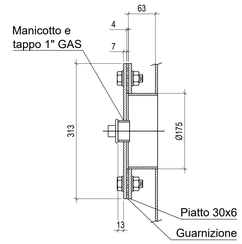

TIPICO COIBENTAZIONE PARETE PIANA

TIPICO COIBENTAZIONE PARETE TRAMOGGIA

FISSAGGIO LANA DI ROCCIA SU PARETI PIANE

FISSAGGIO LAMIERE SU PARETI PIANE

INSTALLAZIONE SU SUPERFICI CILINDRICHE

ANELLI DI SOSTEGNO DELL'ISOLAMENTO PER TUBAZIONI IN VERTICALE (in caso di mancanza di rinforzi)

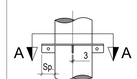

Prevedere un sostegno ogni 3/4 metri
Sp.: spessore della coibentazione

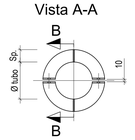

TIPICO SELLE E SUPPORTI PER TUBAZIONE

Sella per tubazione DN700

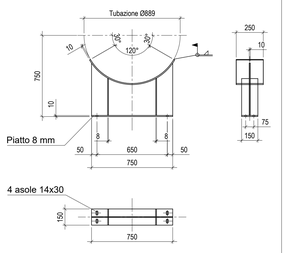

Supporto per tubo DN500

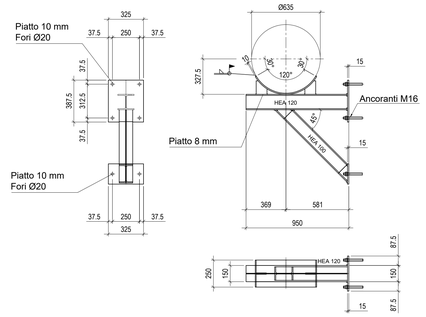

Supporto per tubo DN700

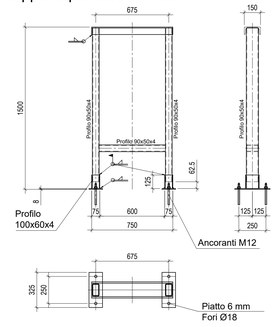

TIPICO CURVE A SPICCHI TUBAZIONI (spessore minimo condotti 4 mm)

Curva 90° - Lungo raggio

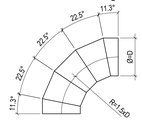

Curva 45° - Lungo raggio

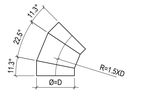

Saldatura continua esterna a completa penetrazione

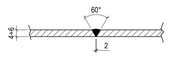

Curva 90° - Corto raggio

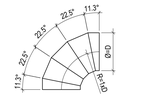

Curva 45° - Corto raggio

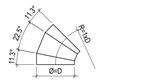

Smussare e saldare continuo Interno - Esterno

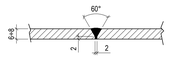

Rev.	Data Date	Descrizione/Description	Preparato Prepared by	Controllato Checked by	Approvato Approved by
0	06/08/24	FIRST ISSUE	WD-ML	WD-PA	WD-RR

WALLEY DESIGN engineering

WALLEY DESIGN S.r.l.
Via Ombrone,23 - 21057 Olgiate Olona VARESE - Italy
tel. +39 0331 640121 - fax. +39 0331 643016
posta@walley-design.it
www.walley-design.it

Cliente Client	AISA IMPIANTI SpA	Progetto Project	Arezzo – Nuova Linea Trattamento Fumi
Foglio Sheet	01 di of 01	Scala Scale	/
Titolo Title	PARTICOLARI TIPICI CONDOTTI FUMI SALDTAURE–GIUNTI–SUPPORTI–COIBENTAZIONI	Rev.	0
		Doc. N.	24-097-STD-001-01

Questo documento e tutte le informazioni in esso contenute sono strettamente riservate di proprietà di WALLEY DESIGN Srl e non devono essere utilizzate per scopi diversi da quelli per cui sono state fornite.

This document and all information thereon are strictly reserved and property of WALLEY DESIGN Srl and have not to be used for any purposes other than those they have been provided.