


**Pianta, prospetto e sezione area installazione turbo-alternatore e ciclo termico**

Scala  
1:100  
Formato  
A0

Tav.3

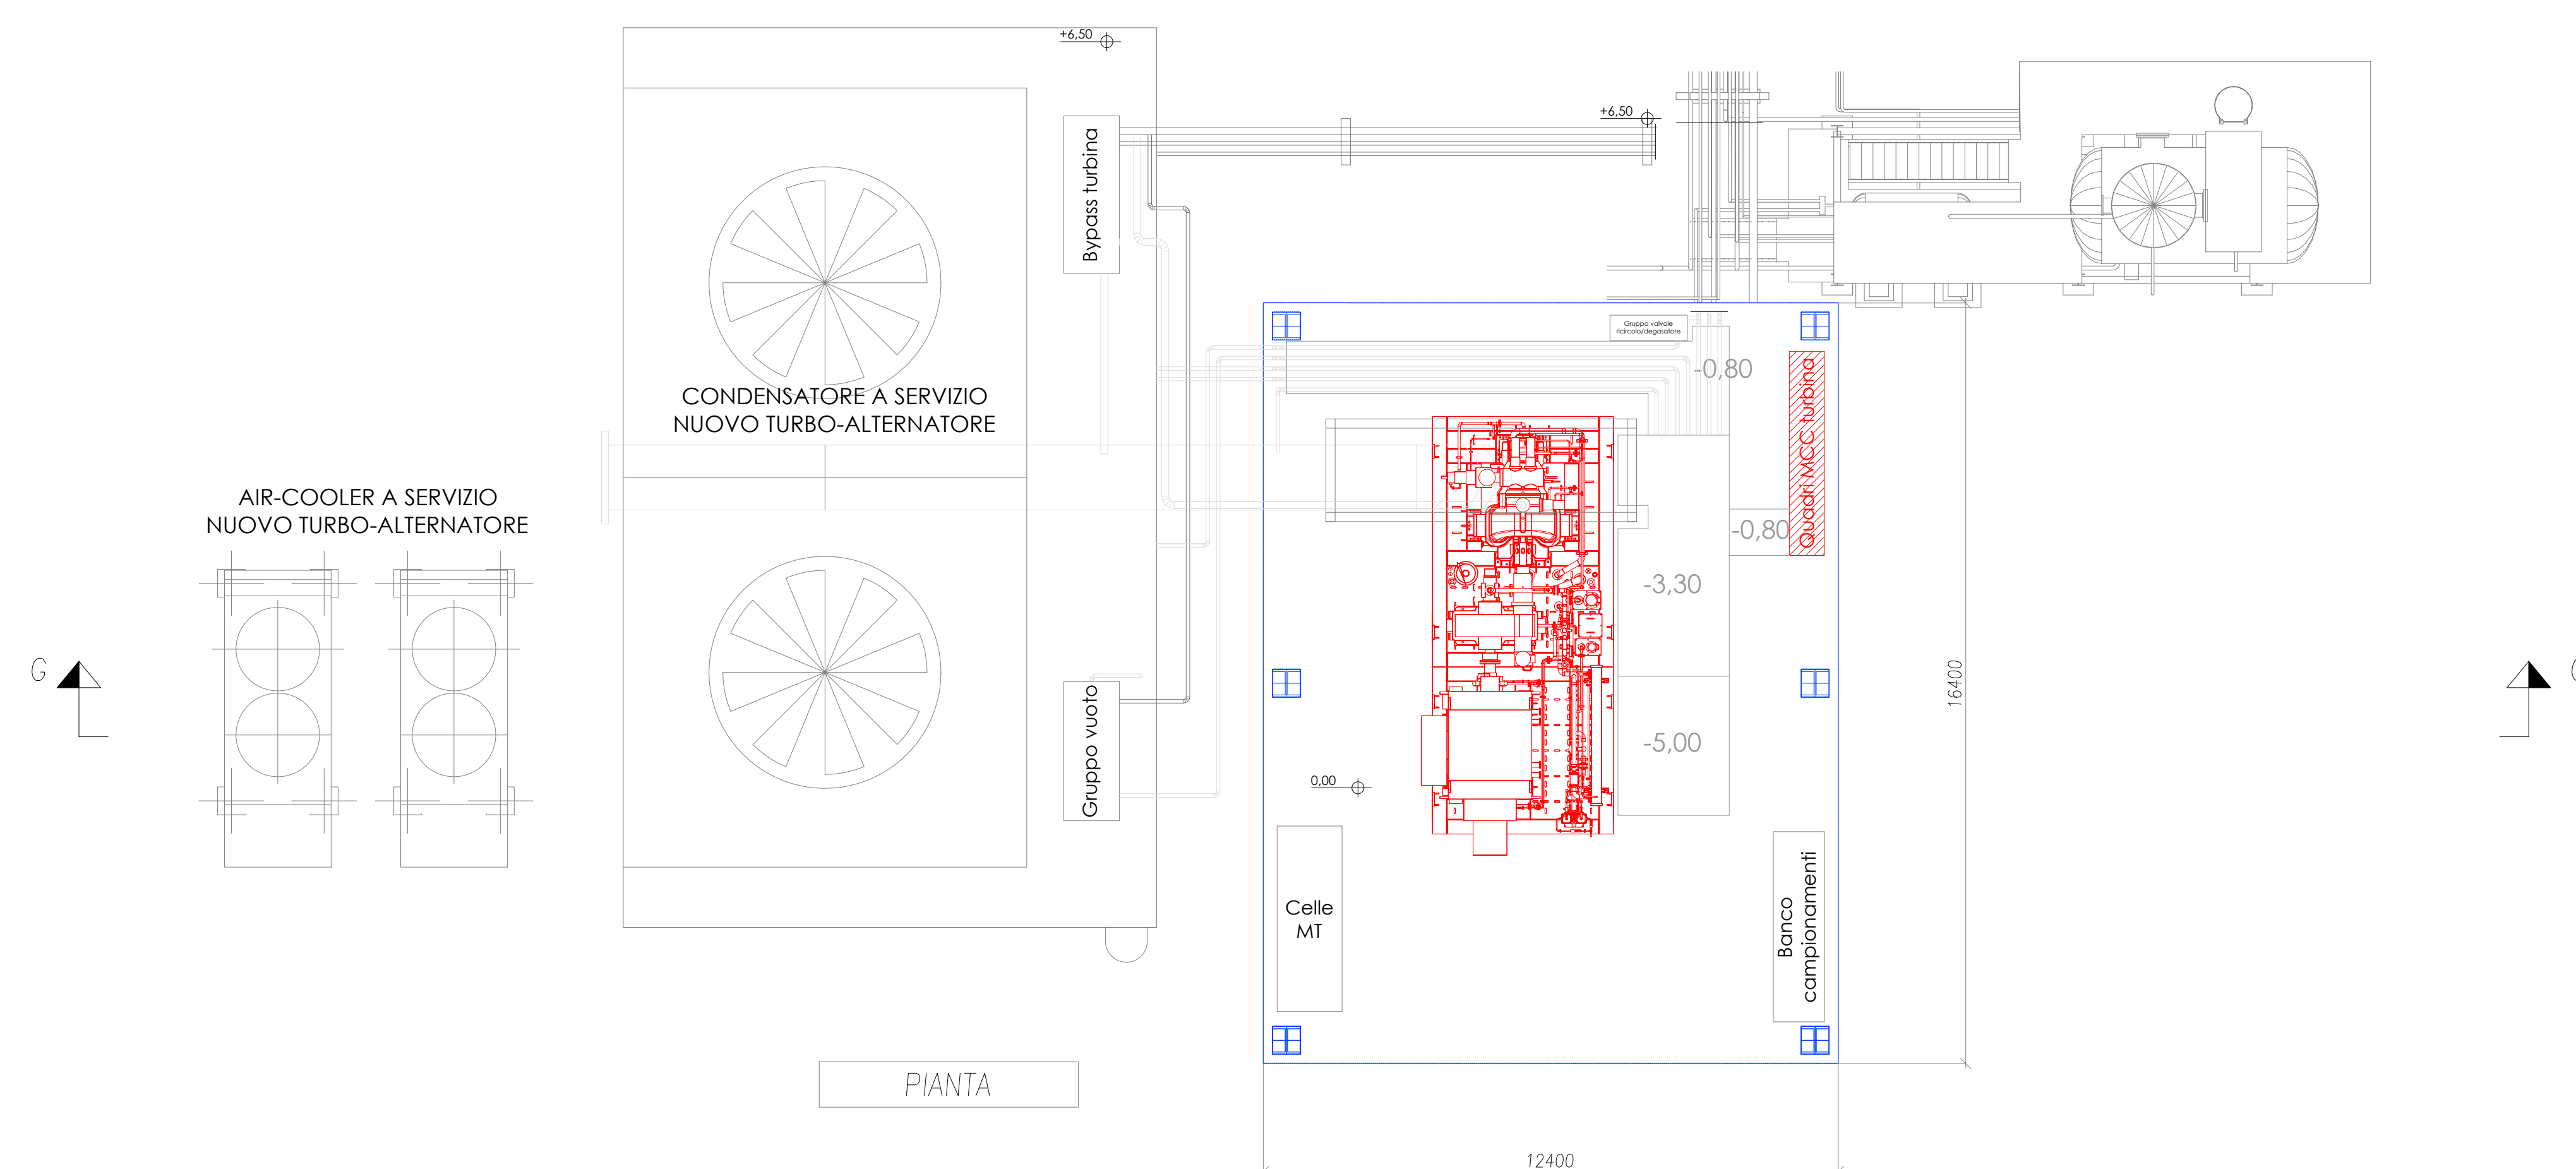

**Gruppo turbo-alternatore e quadri elettrici da fornire e posare in opera nel presente appalto**

