

DIPARTIMENTO DI INGEGNERIA

Università degli Studi di Perugia

Via G. Duranti, 93

06125 Perugia

Prof. Ing. Francesco Di Maria

A.D. 1308

unipg

DIPARTIMENTO DI INGEGNERIA

Committente

AISA IMPIANTI SpA

Strada vicinale dei Mori, loc. San Zeno

52100 Arezzo


Progetto

Procedura aperta per l'affidamento dell'appalto per la progettazione esecutiva e la realizzazione del sistema di trattamento rifiuti con produzione di vapore della linea di recupero energetico L75 dell'impianto di San Zeno, Arezzo

Tavola

Posizionamento quadri MCC

Data	Formato	Scala	
Giugno 2023	A0	1:100	16

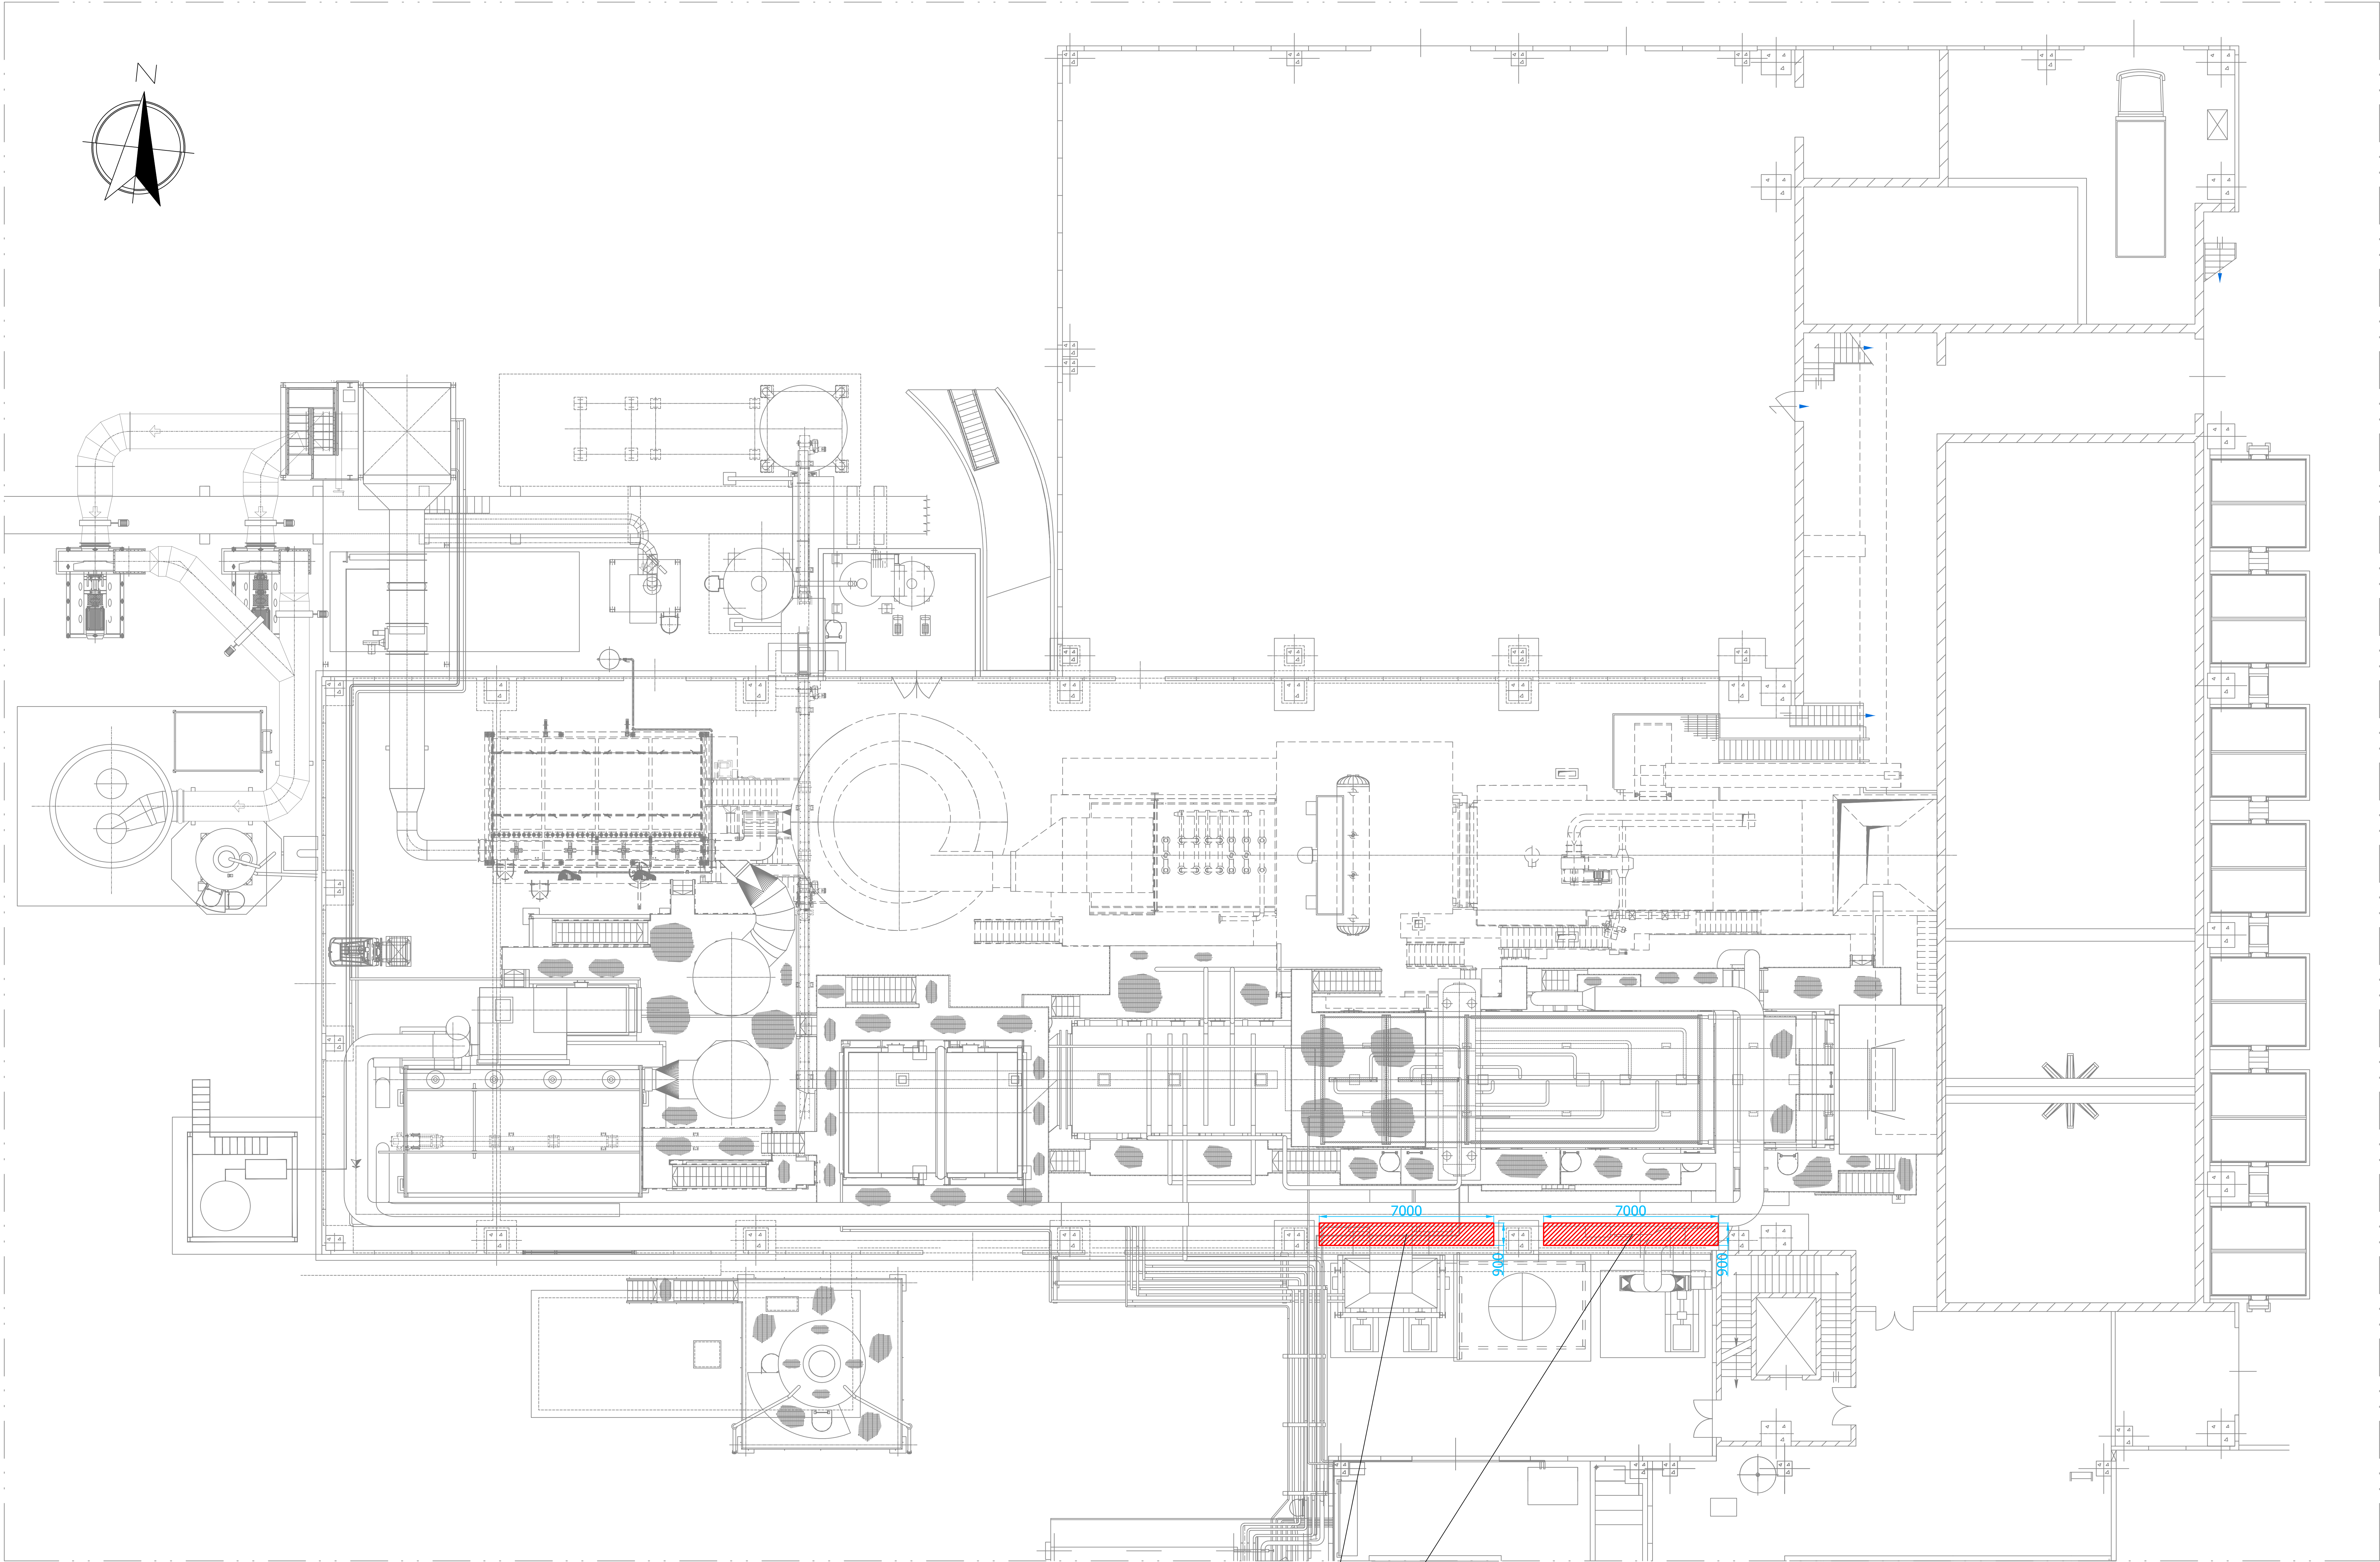

Quadri MCC a servizio CC, CPC e GV della L75