
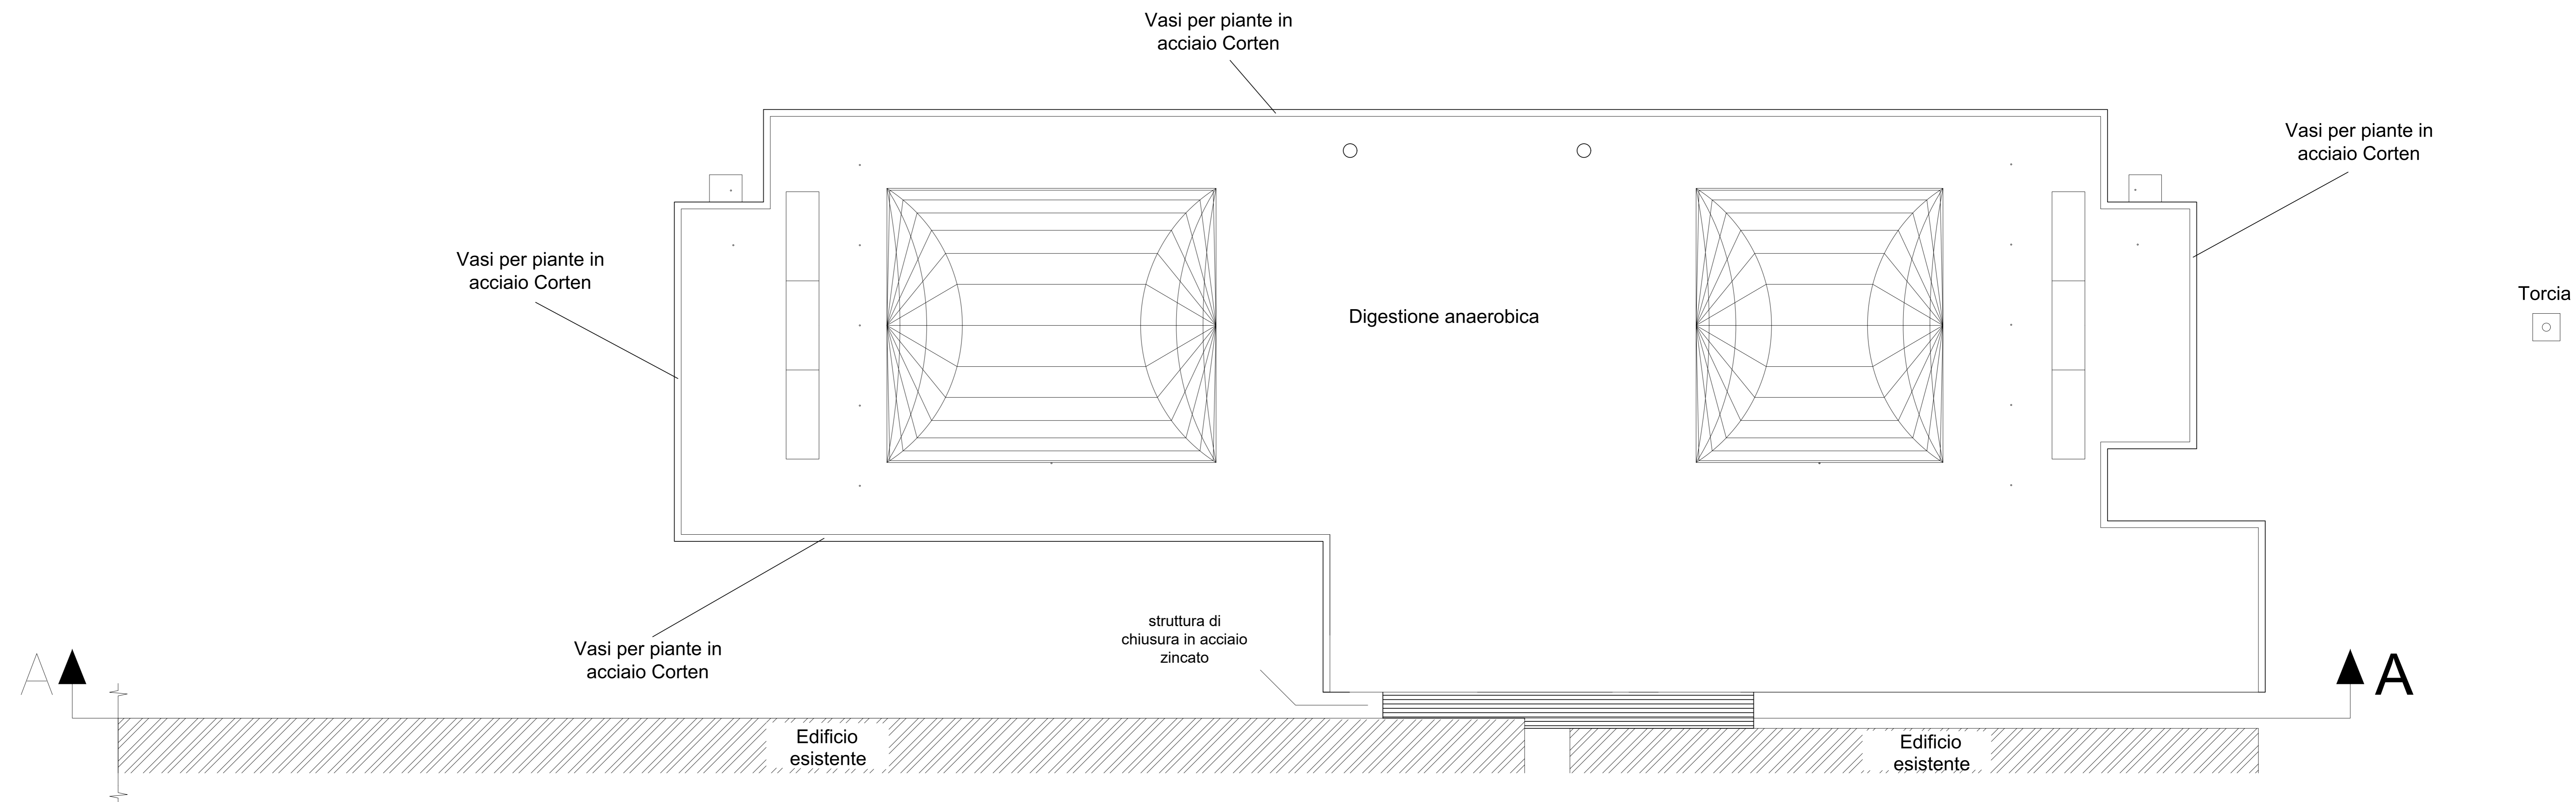



AISA Impianti S.p.A.

<p>Progetto NUOVA LINEA DI DIGESTIONE ANEROBICA PER LA FRAZIONE ORGANICA DEI RIFIUTI URBANI DA RACCOLTA DIFFERENZIATA FINALIZZATA ALLA PRODUZIONE DI BIOMETANO</p>	<p>Indirizzo Strada vicinale dei Mori, loc. San Zeno, 52100 Arezzo</p>
<p>Committente AISA Impianti S.p.a.</p>	<p>Indirizzo Via Duranti 93 - 06125 Perugia</p>
<p>Progettista</p>	<p>Data Giugno 2021</p>
<p>Tavola Digestione anaerobica Opere di mitigazione ambientale</p>	<p>Scala 1:200</p> <p>Formato A0</p>
<h2>A10</h2>	

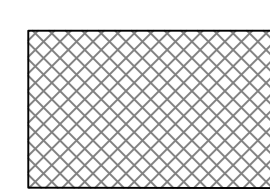


Planimetria
Scala 1:200


 Applicazione di rete metallica in acciaio zincato per supporto di piante per mitigazione ambientale

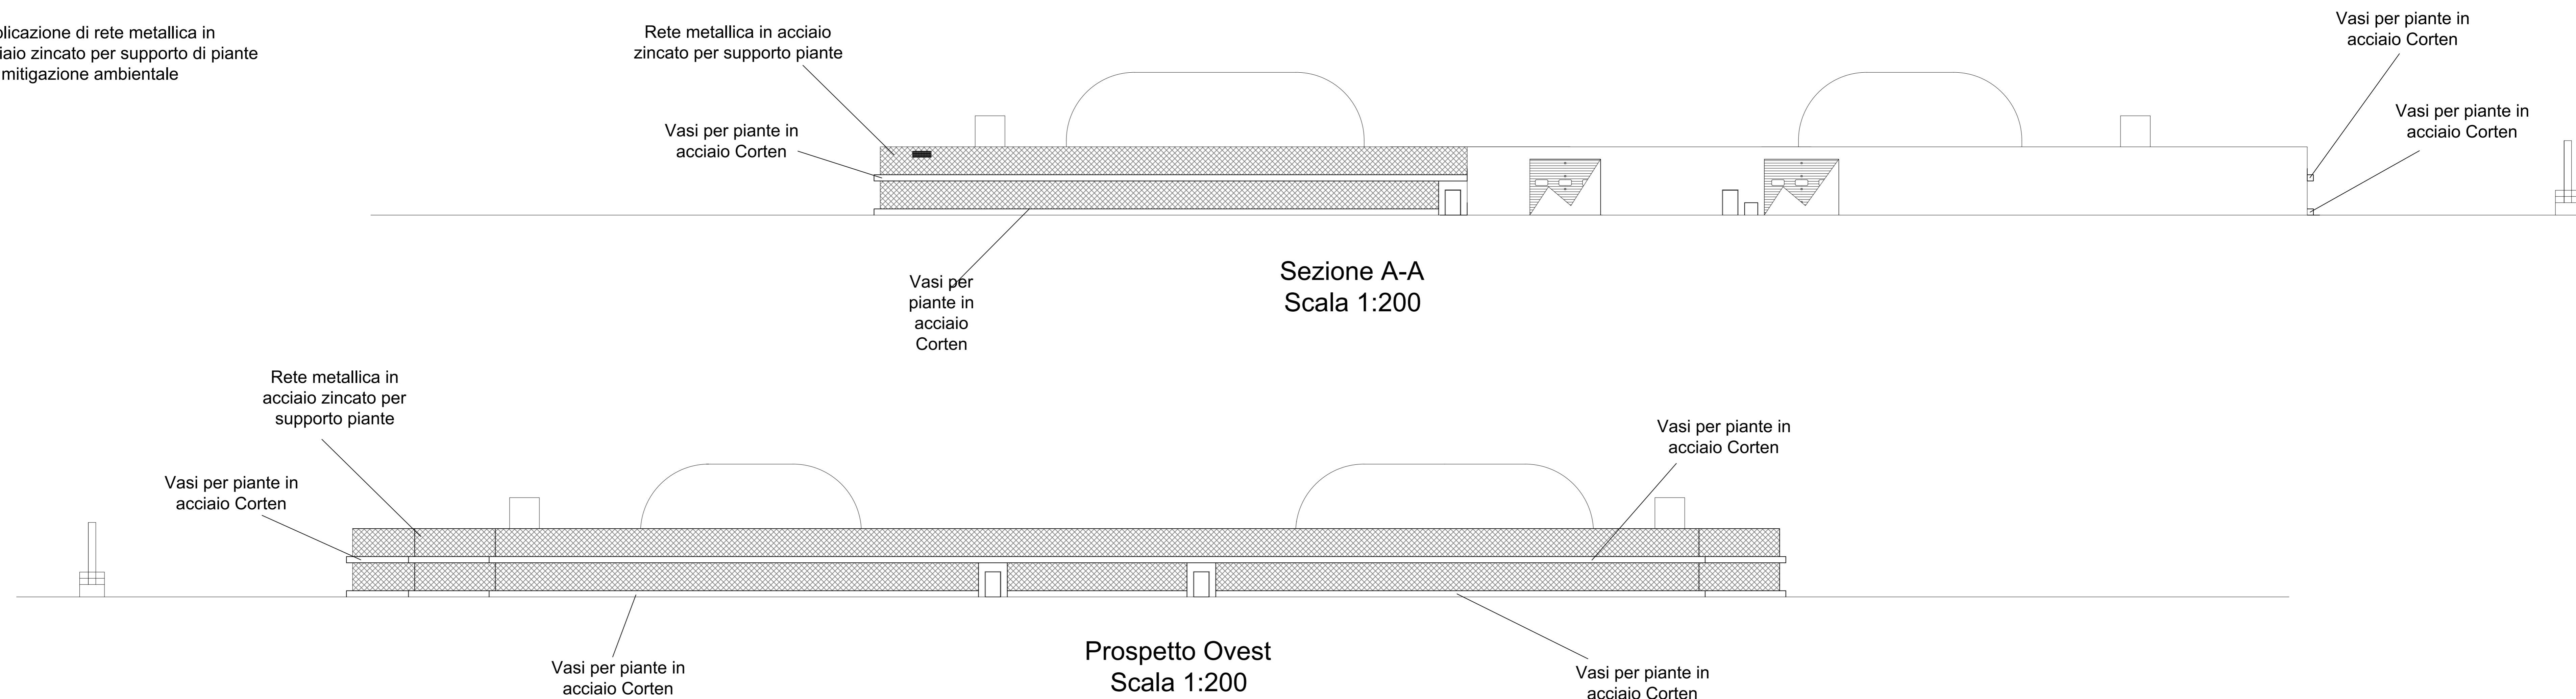

Sezione A-A
Scala 1:200

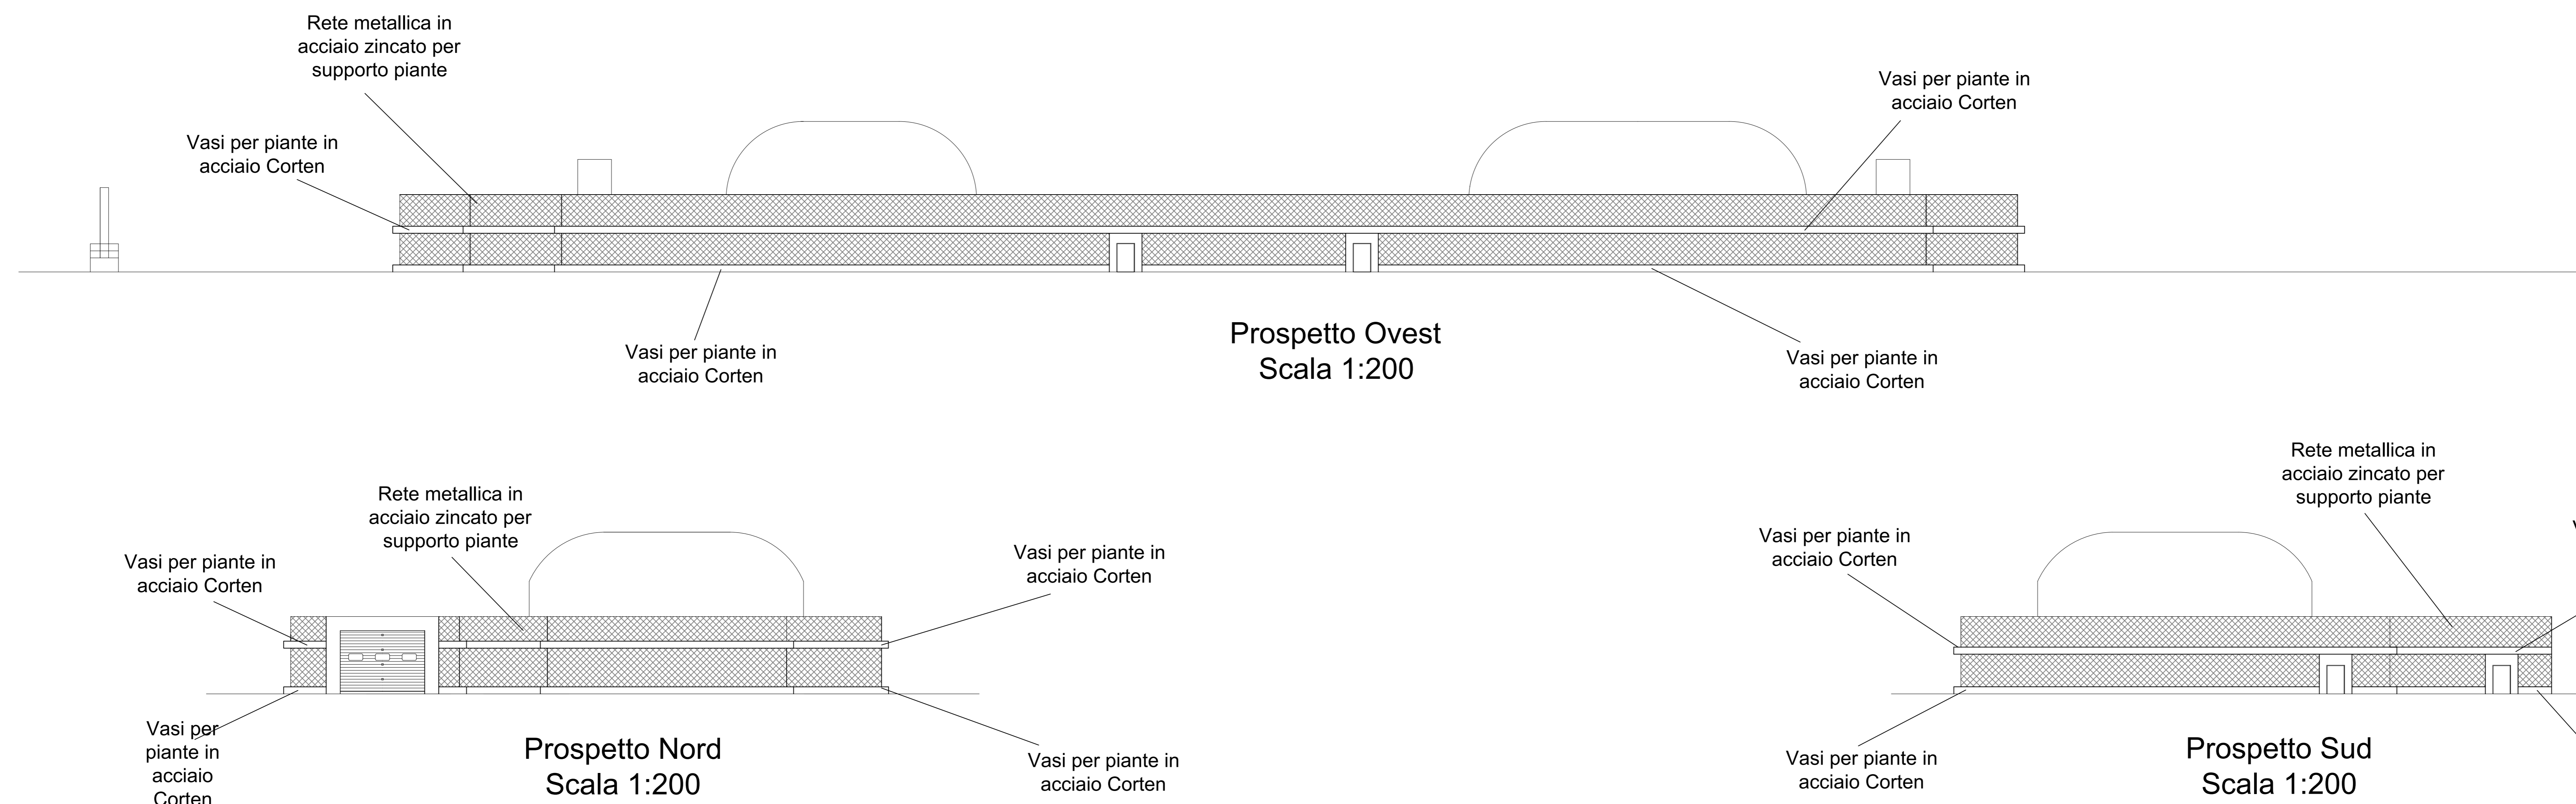

Prospetto Nord
Scala 1:200

Prospetto Sud
Scala 1:200

Prospetto Ovest
Scala 1:200